



УТВЕРЖДАЮ

Главный инженер  
ГУП «ГК Днестрэнерго»

А.И. Гицман

2018 г.

### Дефектный акт

Ремонт двух кабинетов (7,8) первого этажа, здания АБК по ул. Украинская. 5 в г. Тирасполь

№ п/п	Наименование работ	Ед. изм.	Кол-во.	Материалы. (по согласованию с Заказчиком)
<b>Полы</b>				
1	Устройство черновой цементной стяжки -50мм	м <sup>2</sup>	22,0	Раствор М150
2	Устройство теплоизоляции полов	м <sup>2</sup>	22,0	Экструдированный пенополистерол М35-40мм. Демпферная лента.
3	Устройство армированной стяжки Вр1-4 ш100*100 – 50мм	м <sup>2</sup>	22,0	Раствор М150
4	Устройство покрытия полов из кварц винилового ламината	м <sup>2</sup>	22,0	Кварц виниловый ламинат
5	Устройство плинтуса	м/п	28,0	ПВХ плинтус
6	Устройство примыкания ламината и плитки	м/п	2,0	Порог латунный
<b>Стены</b>				
1	Устройство армированного фундамента под перегородку, размером 3800*250*250мм	м <sup>3</sup>	0,25	Бетон М-200 арматура
2	Устройство кирпичной перегородки	м <sup>2</sup>	12,2	Кирпич
3	Улучшенная штукатурка стен	м <sup>2</sup>	80,0	Штукатурные гипсовые смеси
4	Армирование штукатурки сеткой	м <sup>2</sup>	80,0	Стекловолоконная сетка
5	Штукатурка откосов (окна, двери)	м <sup>2</sup>	5,0	Штукатурные гипсовые смеси
6	Шпатлевка стен	м <sup>2</sup>	80,0	Гипсовые смеси
7	Шпатлевка откосов	м <sup>2</sup>	5,0	Гипсовые смеси
8	Улучшенная окраска откосов	м <sup>2</sup>	5,0	Водоэмульсионная краска «Dufa»
9	Нанесение декоративного покрытия на стены	м <sup>2</sup>	80,0	Декоративная штукатурка «Grotto»
<b>Потолки</b>				
1	Устройство потолков «Армстронг»	м <sup>2</sup>	22,0	Потолок «Армстронг»

Начальник ПТО

Инженер-строитель ПТО


М.А. Постолатий

В.А. Рошка

Инв. № подл.	Подп. и дата	Взам. инв. №	Инв. № дудл.	Подп. и дата

Справ. №	Перв. примен.

Ремонт каўнінэтов (7.8)

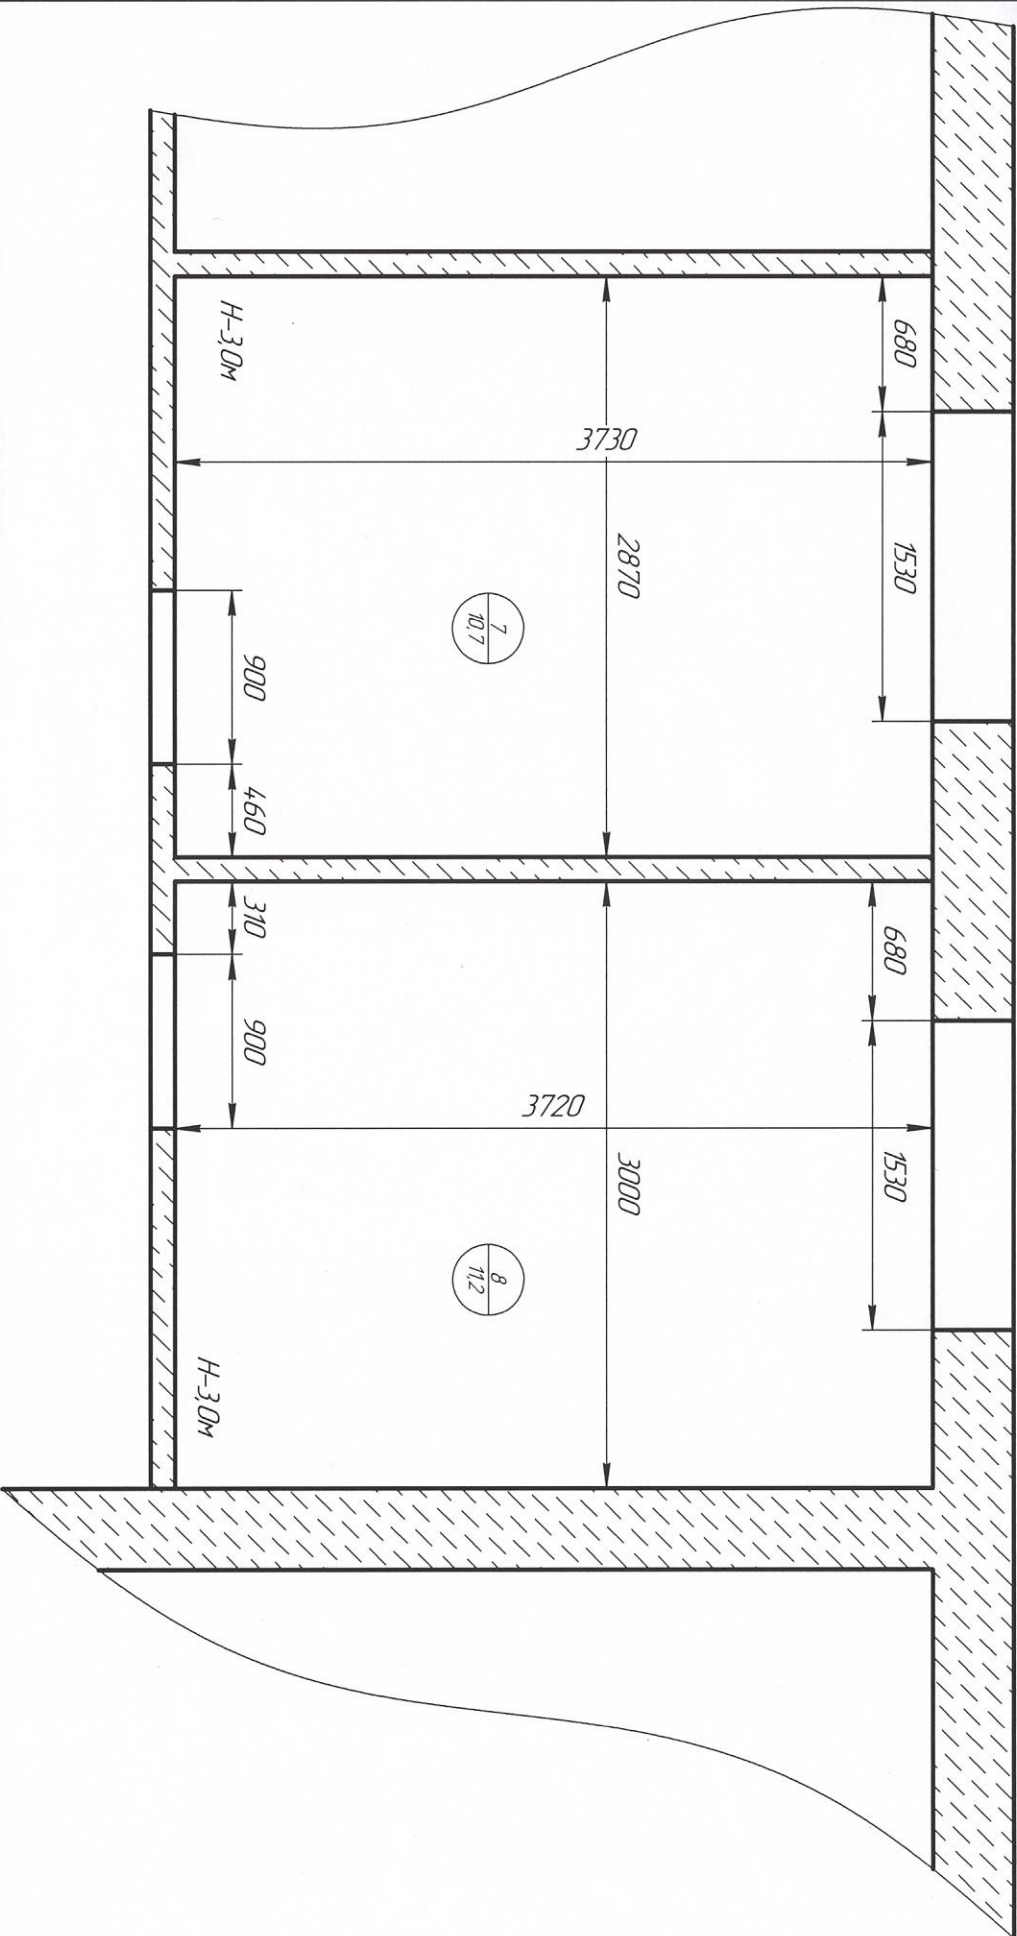

- Размер окон 1530\*1830 -2шт  
 - Размер дверей 900\*2050мм -2шт

Изм. лист	№ докум.	Дора	Дата
Разработ.	Рожка В.А.		24.05
Проб.	Паступальшый М.А.		24.05
Т.контр.			
Наконтр.			
Умб.	Гуцман А.И.		

Ремонт каўнінэтов (7.8)		
Здание АБК		
План каўнінэтов		
Лист	Масца	Масштаб
Лист	Листов	1