



Поопорная схема
ВЛ 110 кВ ХБК - Бендеры Южная (1-64)

Наименование ВЛ	протяж., км
ХБК - Бендеры Юж.	27,15
Отп. на п/см ГКС	1,58
	28,73

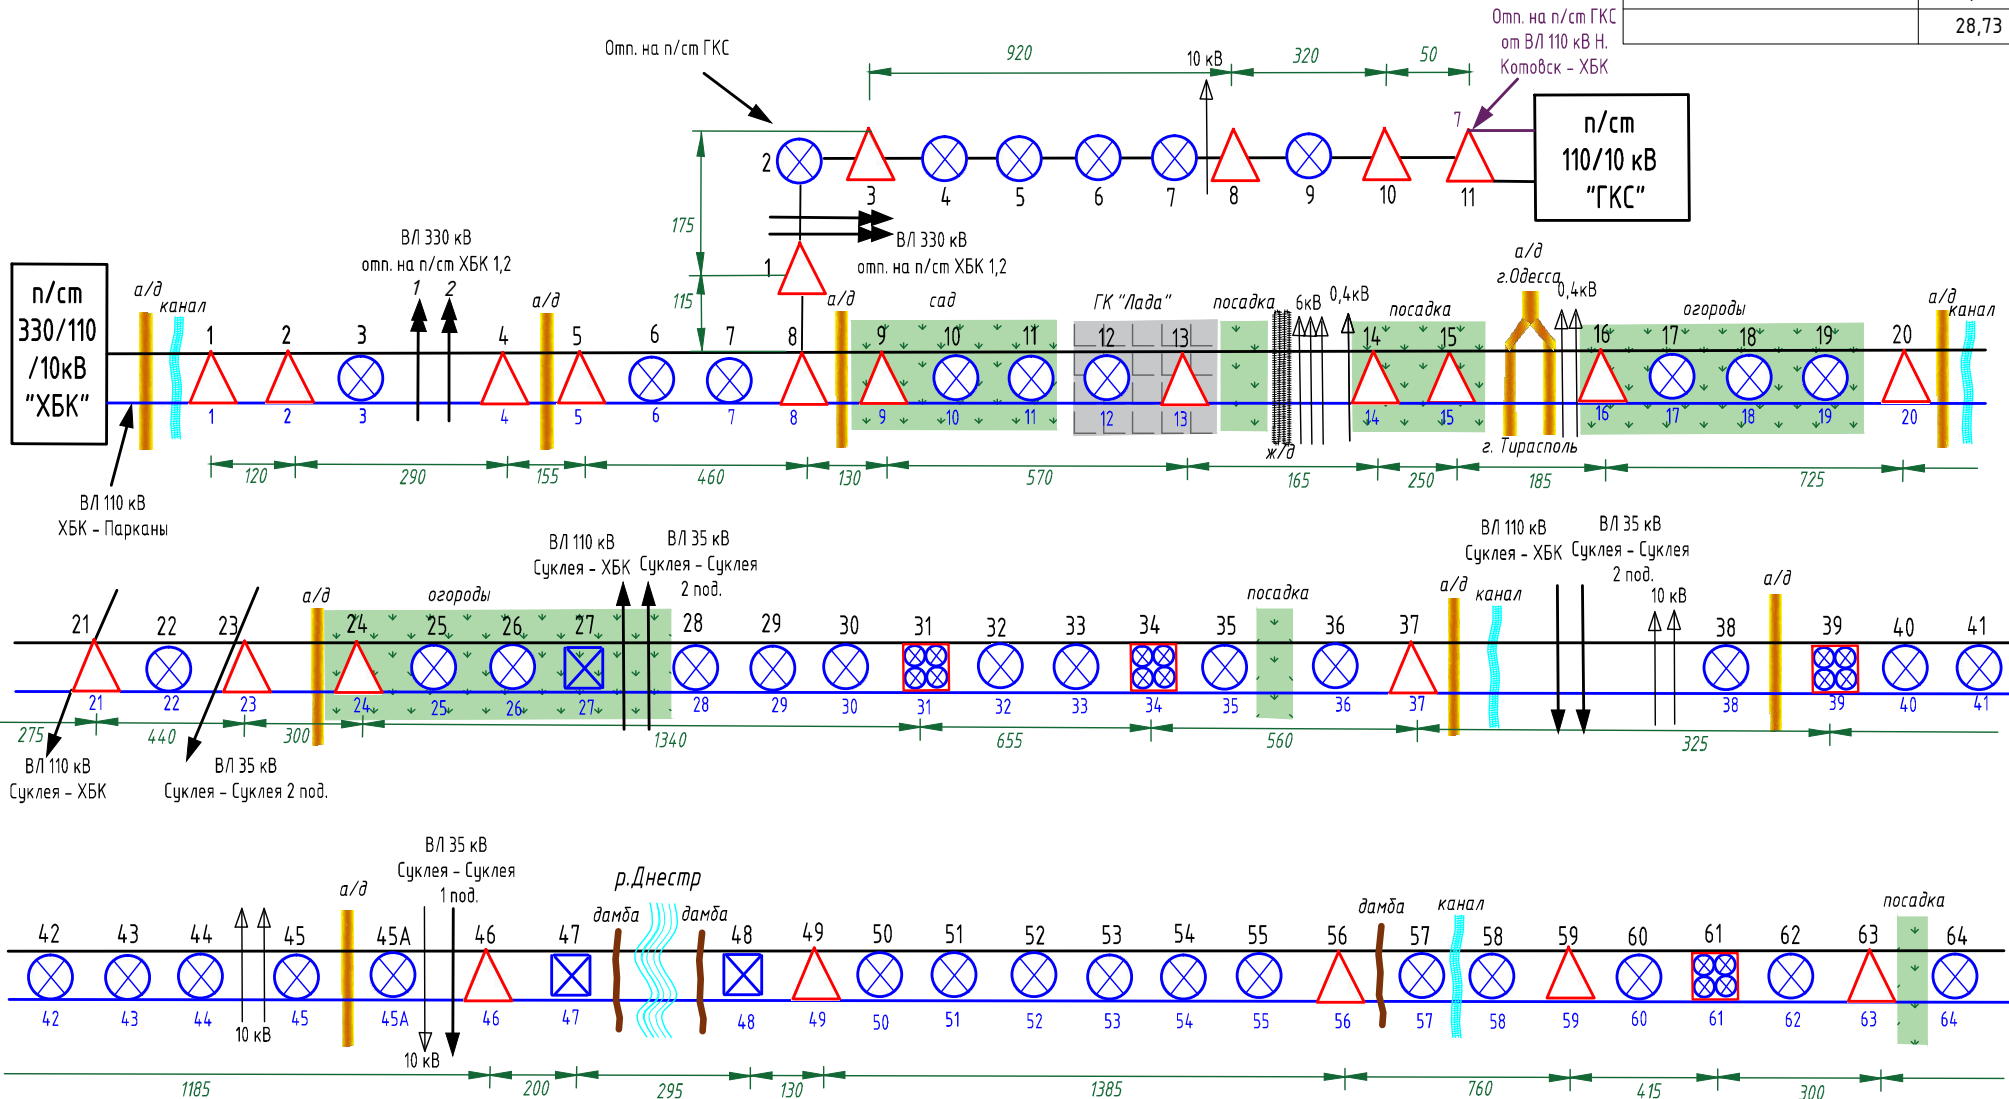

	Должность	ФИО	Подпись	Дата	ВЛ 110 кВ ХБК - Бендеры Юж.	Лист
Разработал	Нач. ЛЭП	Кедровский В.И.				ГУП "ГК Днестрэнерго"
Утвердил	Глав. инженер	Гицман А.И.				

Поопорная схема
ВЛ 110 кВ ХБК - Бендеры Южная (65-153)

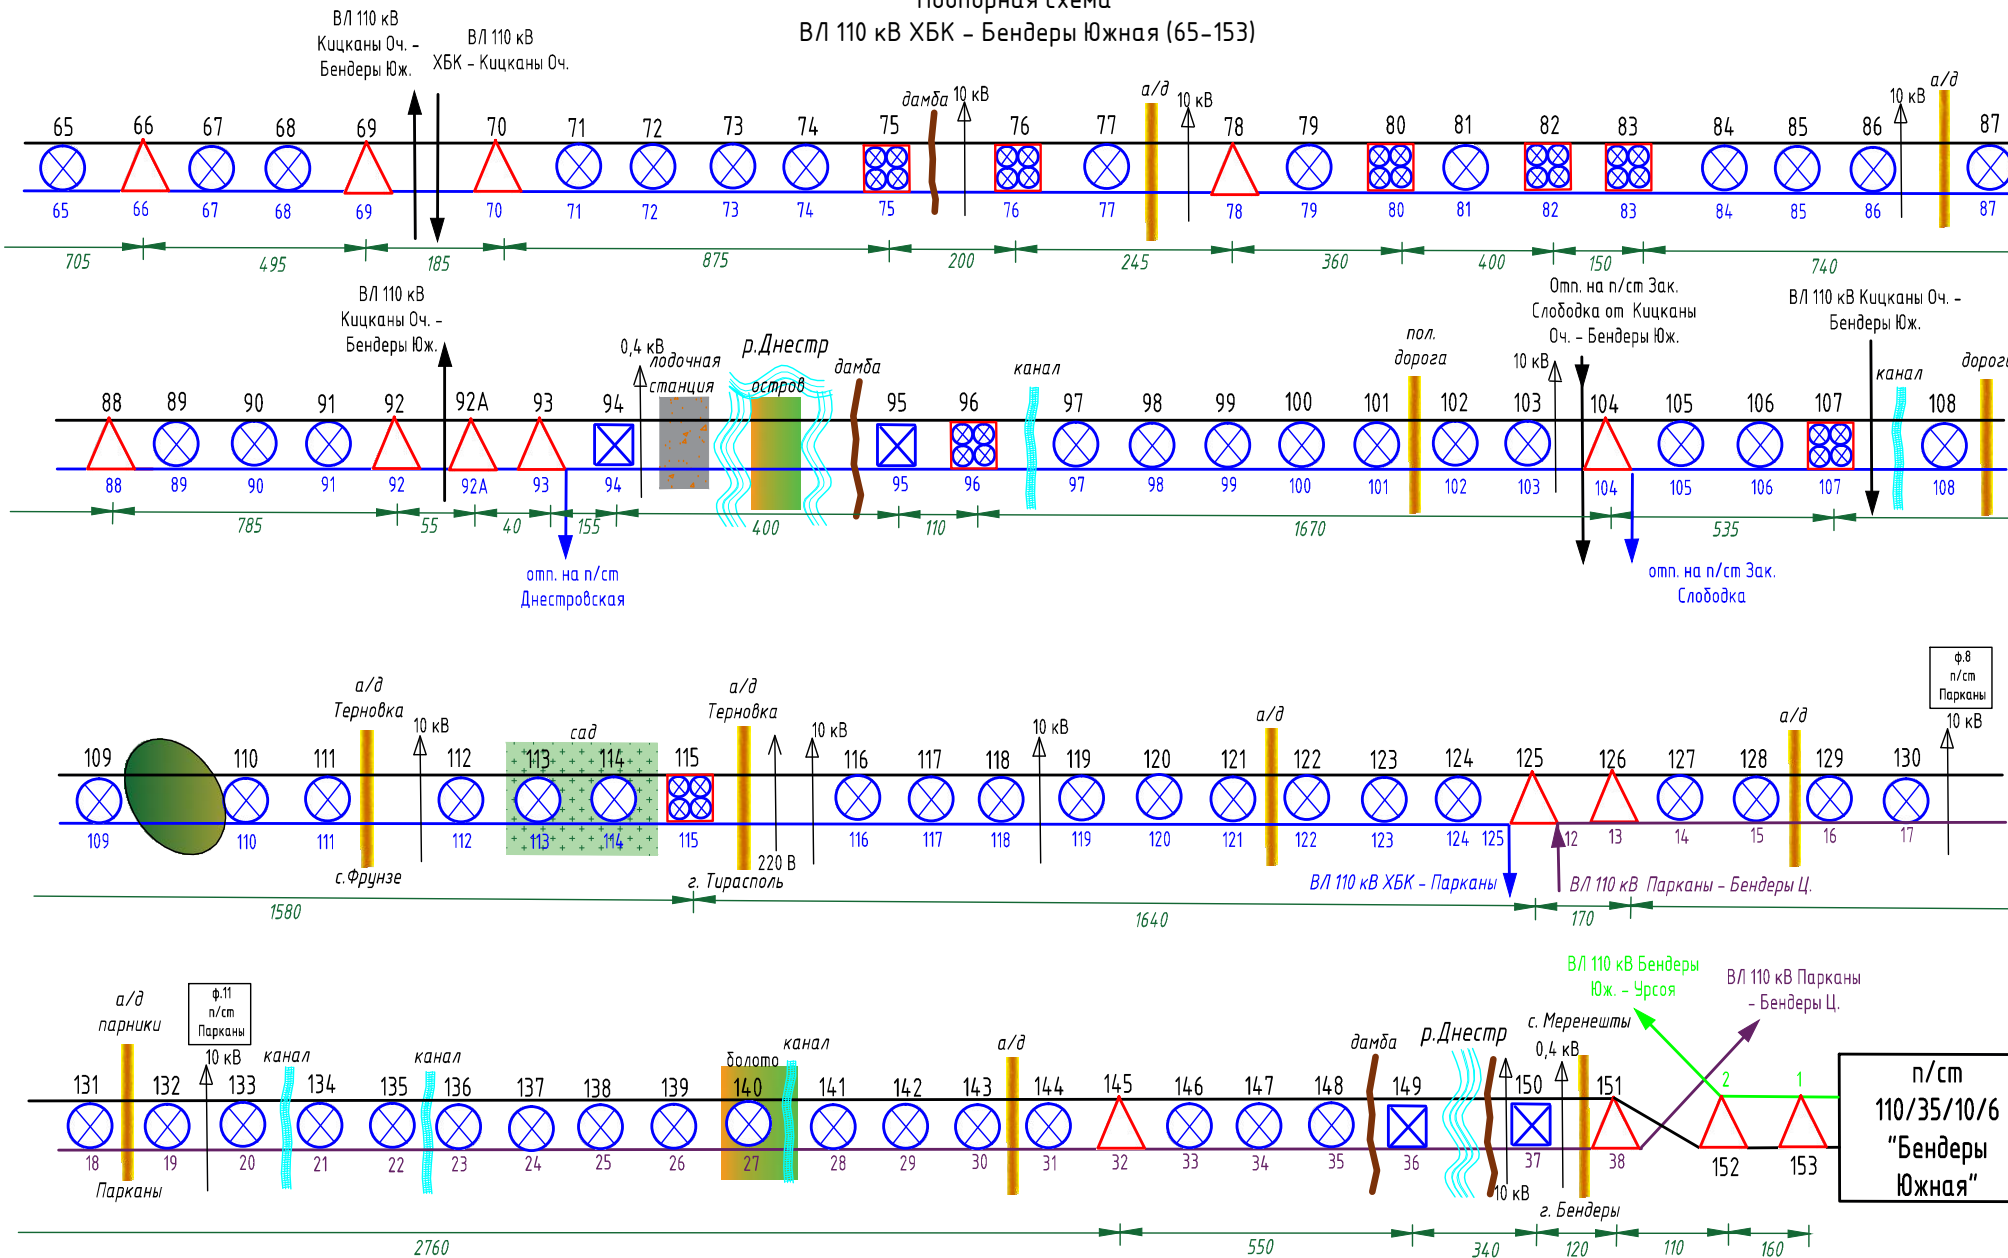

52

	Должность	ФИО	Подпись	Дата	ВЛ 110 кВ ХБК - Бендеры Юж. ГУП "ГК Днестрэнерго"	Лист
Разработал	Нач. ЛЭП	Кедровский В.И.				
Утвердил	Глав. инженер	Гицман А.И.				

Поопорная схема
ВЛ 110 кВ ХБК - Бендеры Юж.

№ Опоры	Расстояние от ПС ХБК, км	Расстояние от ПС Бендеры Юж., км
1	0	27,15
2	0,12	27,03
4	0,41	26,74
5	0,565	26,585
8	1,025	26,13
9	1,155	25,995
13	1,725	25,425
14	1,89	25,26
15	2,14	25,01
16	2,325	24,825
20	3,05	24,1
21	3,325	23,825
23	3,765	23,385
24	4,065	23,085
31	5,405	21,745
34	6,06	21,09
37	6,62	20,53
39	6,945	20,205
46	8,13	19,02
47	8,33	18,82
48	8,625	18,525
49	8,755	18,395
56	10,14	17,01
59	10,9	16,25
61	11,315	15,835
63	11,615	15,535
66	12,32	14,83
69	12,815	14,335
70	13,00	14,15

№ Опоры	Расстояние от ПС ХБК, км	Расстояние от ПС Бендеры Юж., км
75	13,875	13,275
76	14,075	13,075
78	14,32	12,83
80	14,68	12,47
82	15,08	12,07
83	15,23	11,92
88	15,97	11,18
92	16,755	10,395
92A	16,81	10,34
93	16,85	10,3
94	17,005	10,145
95	17,405	9,745
96	17,515	9,635
104	19,185	7,965
107	19,72	7,43
115	21,3	5,85
125	22,94	4,21
126	23,11	4,04
145	25,87	1,28
149	26,42	0,73
150	26,76	0,39
151	26,88	0,27
152	26,99	0,16
153	27,15	0