
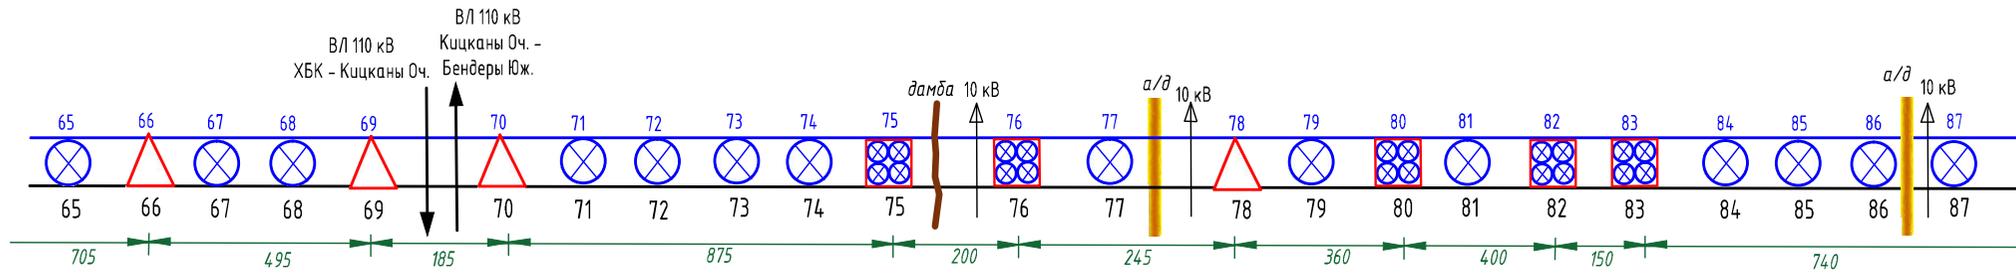
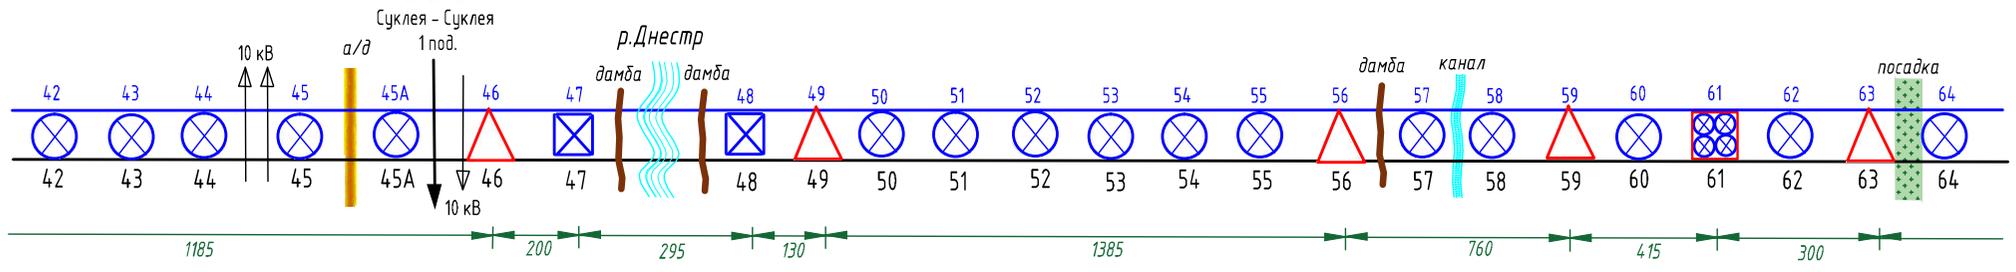
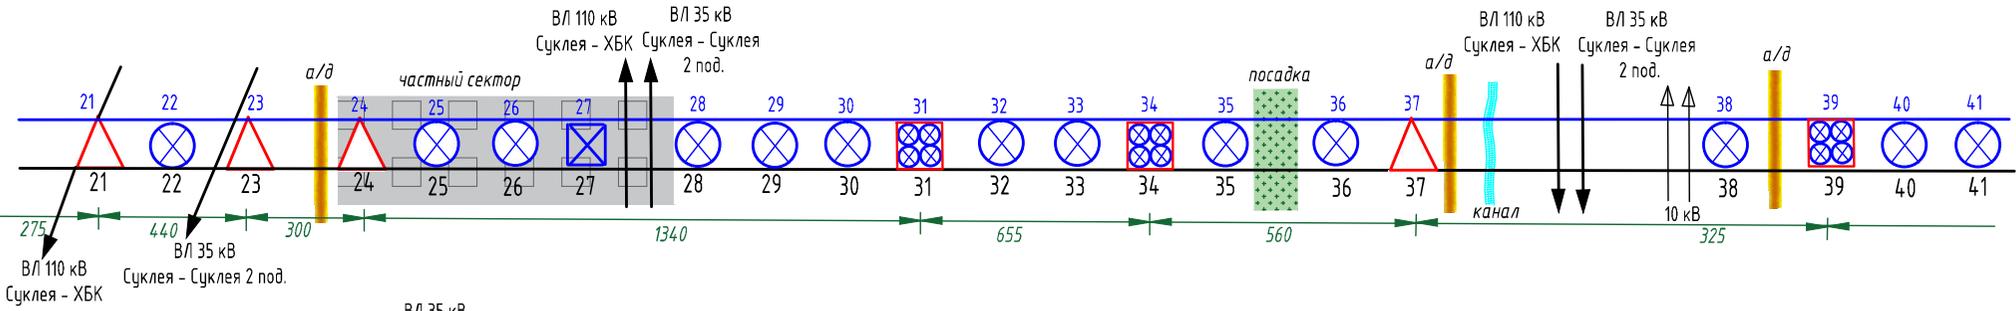


Поопорная схема  
ВЛ 110 кВ ХБК - Парканы (1- 87)


Наименование ВЛ	протяж., км
ХБК - Парканы	24,7
Отп. на п/ст Зак. Слободка	0,47
	25,17

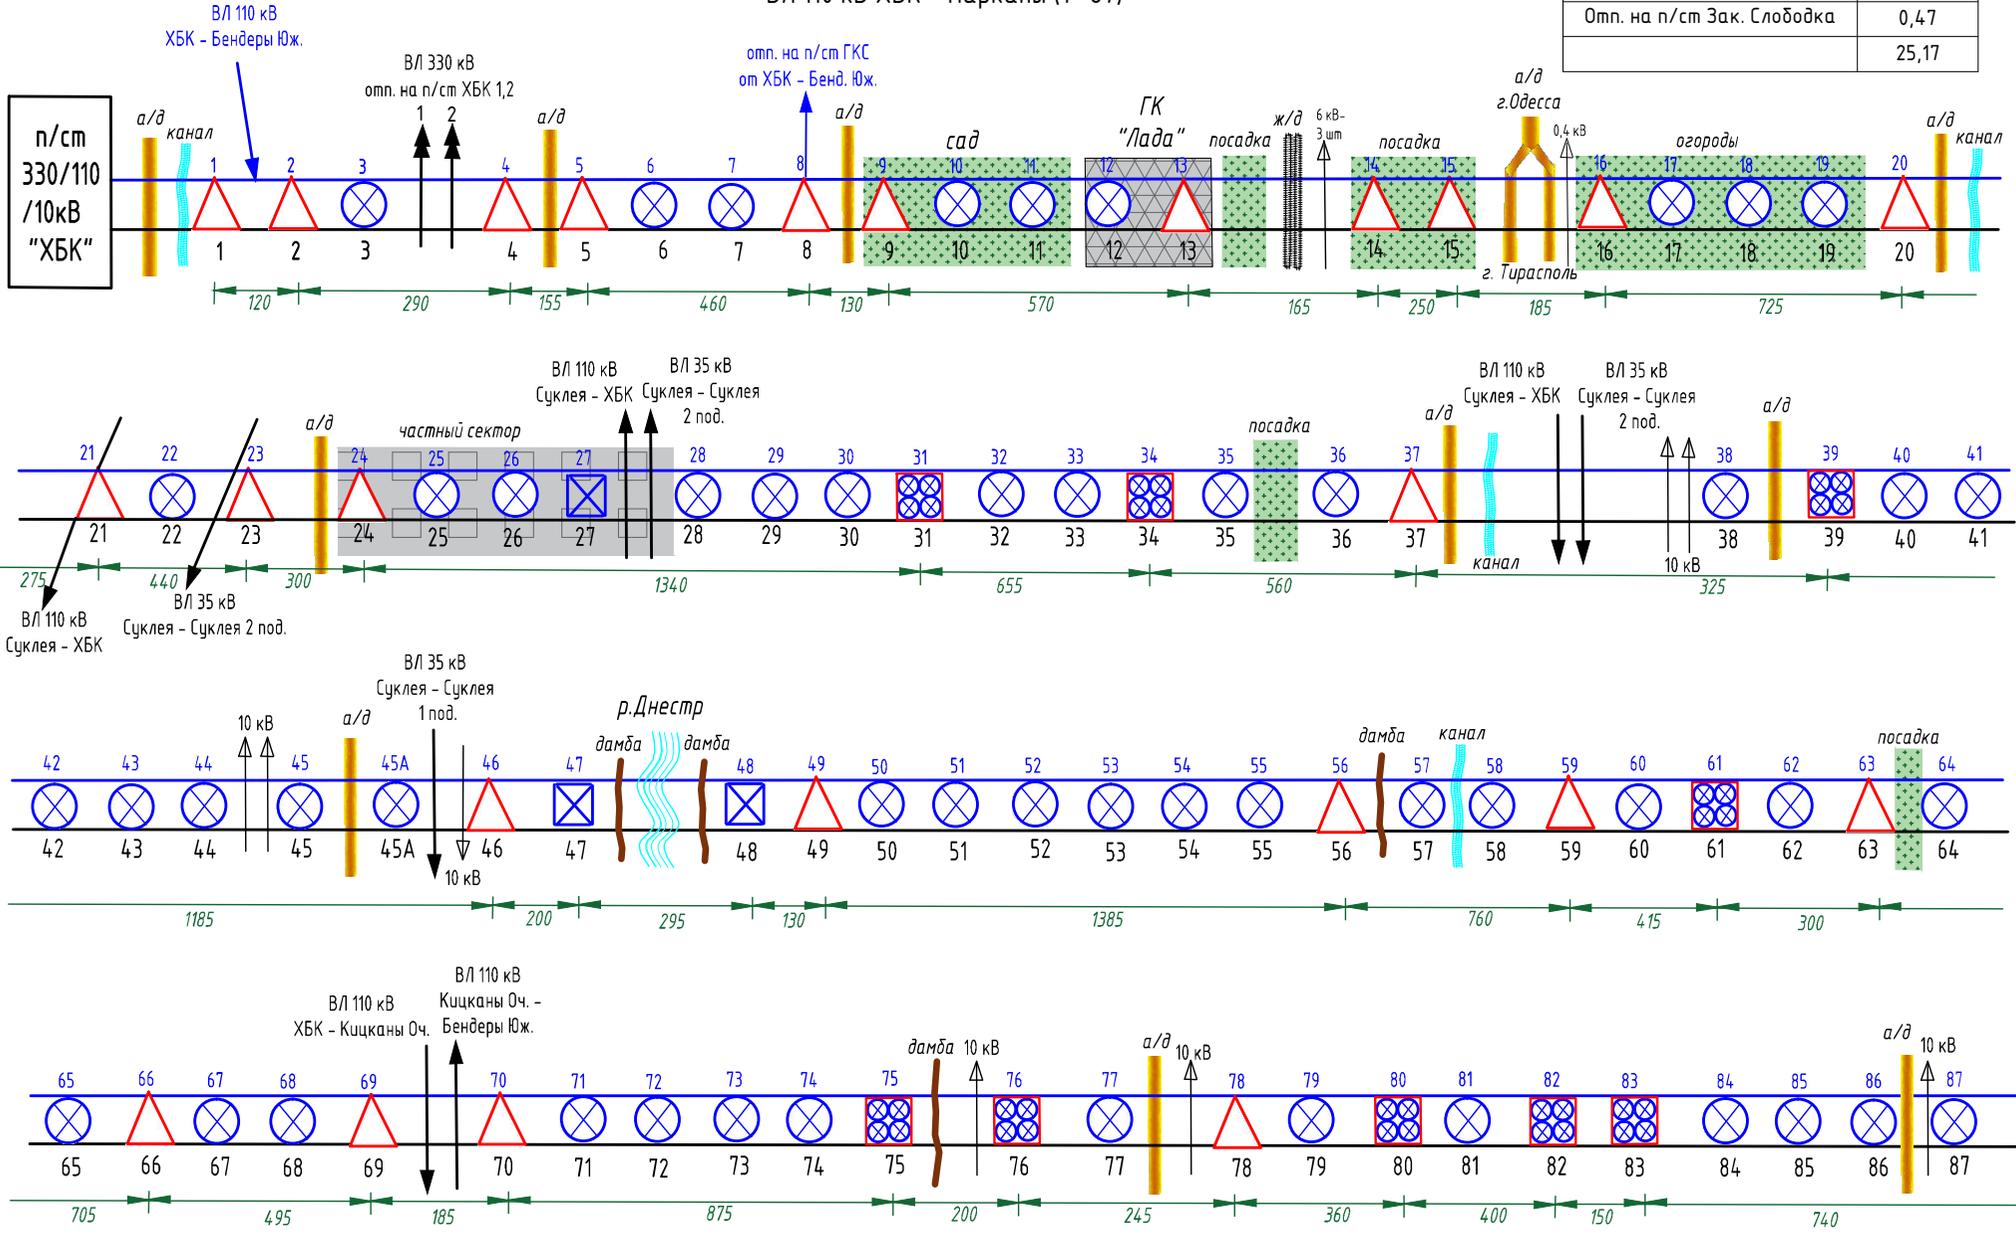

75

	Должность	ФИО	Подпись	Дата	ВЛ 110 кВ ХБК - Парканы ГУП "ГК Днестрэнерго"	Лист
Разработал	Нач. ЛЭП	Кедровский В.И.				1
Утвердил	Глав. инженер	Гицман А.И.				

Поопорная схема  
ВЛ 110 кВ ХБК - Парканы (88-136)

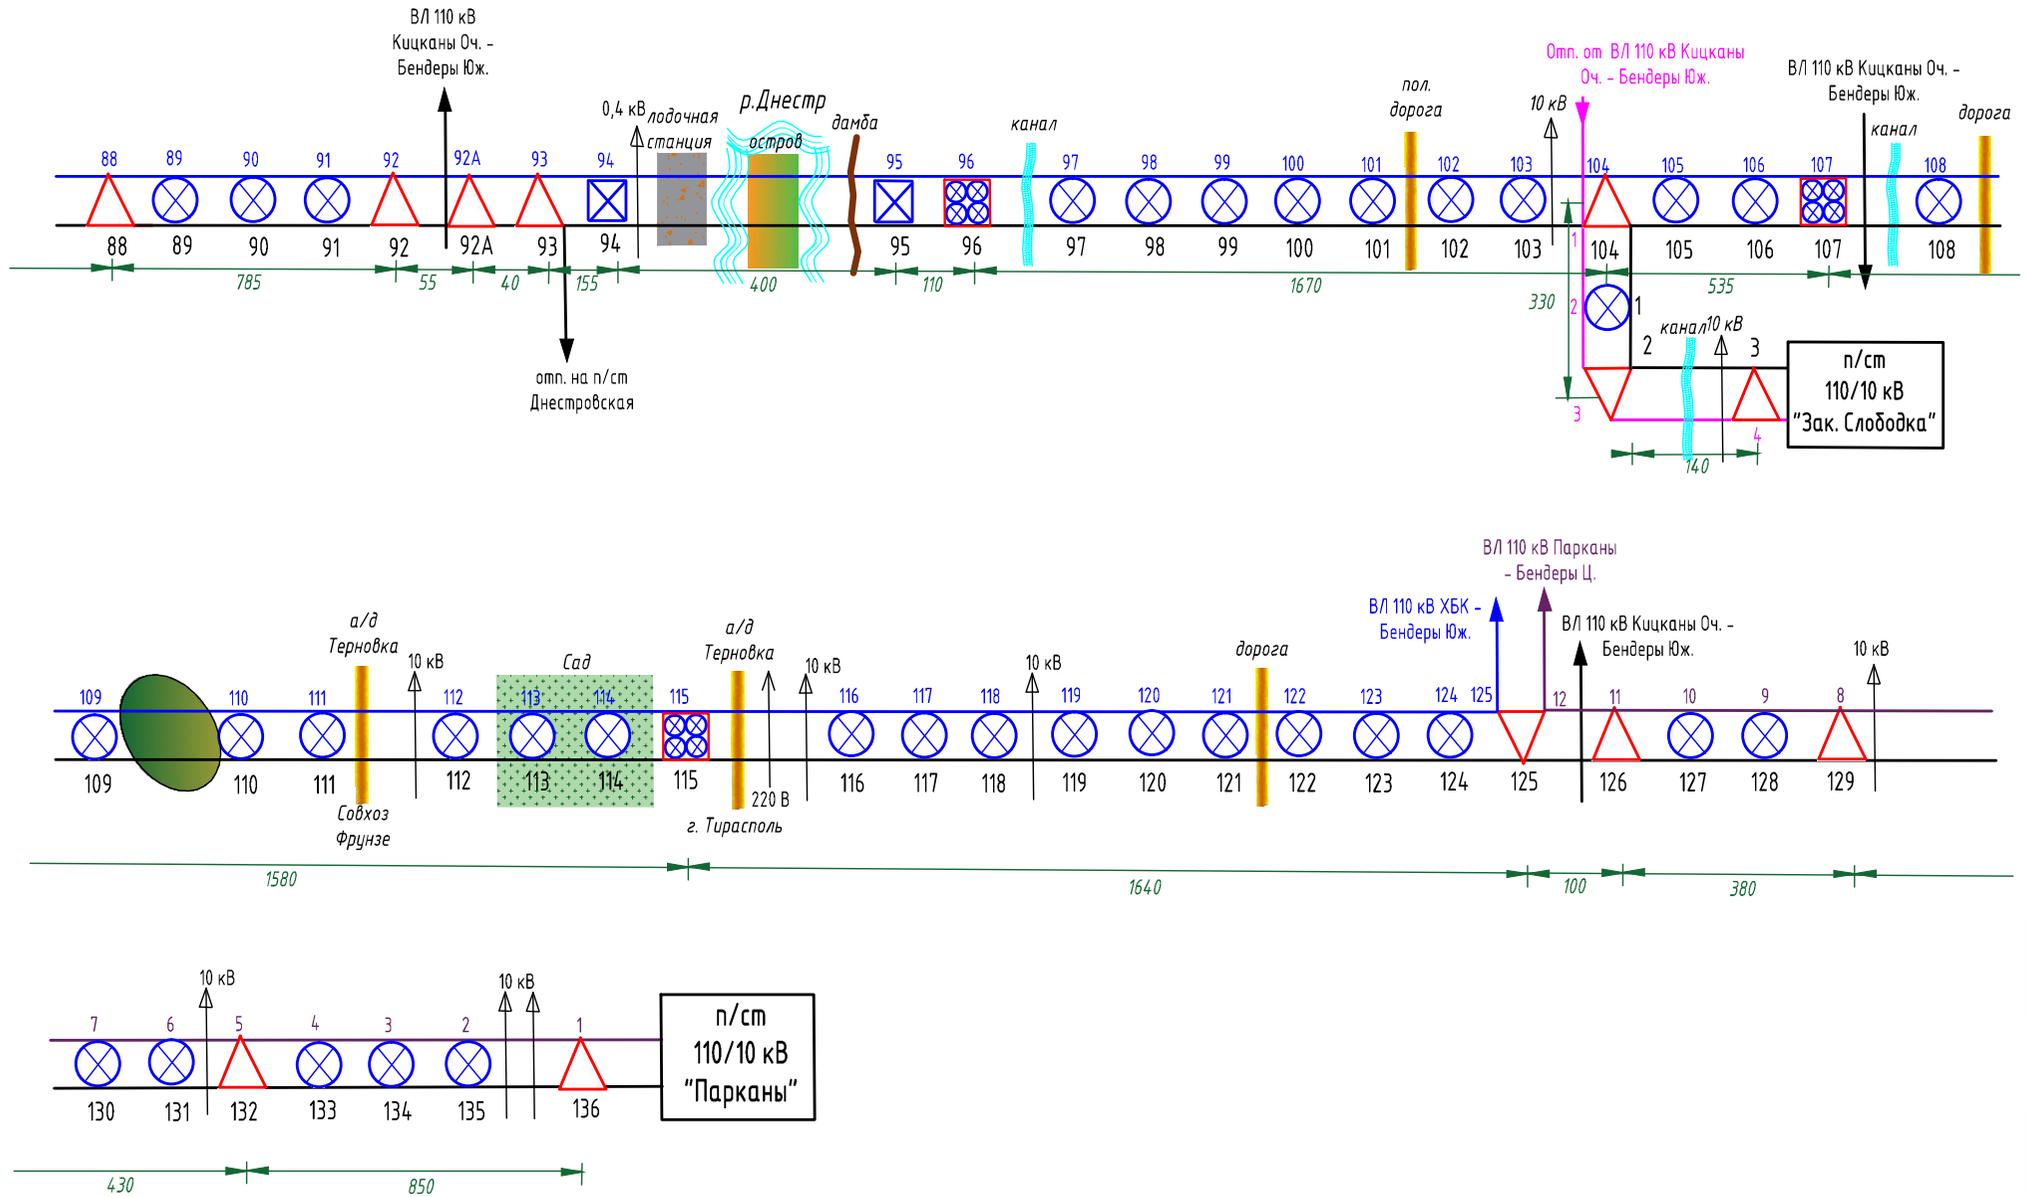

55

	Должность	ФИО	Подпись	Дата	ВЛ 110 кВ ХБК - Парканы ГУП "ГК Днестрэнерго"	Лист
Разработал	Нач. ЛЭП	Кедровский В.И.				2
Утвердил	Глав. инженер	Гицман А.И.				

## ВЛ 110 кВ ХБК – Парканы

№ Опоры	Расстояние от ПС ХБК, км	Расстояние от ПС Парканы, км
1	0	24,7
2	0,12	24,58
4	0,41	24,29
5	0,565	24,135
8	1,025	23,68
9	1,155	23,545
13	1,725	22,975
14	1,89	22,81
15	2,14	22,56
16	2,325	22,375
20	3,05	21,65
21	3,325	21,375
23	3,765	20,935
24	4,065	20,635
31	5,405	19,295
34	6,06	18,64
37	6,62	18,08
39	6,945	17,755
46	8,13	16,57
47	8,33	16,37
48	8,625	16,075
49	8,755	15,945
56	10,14	14,56
59	10,9	13,8
61	11,315	13,385
63	11,615	13,085
66	12,32	12,38
69	12,815	11,885
70	13,00	11,7

№ Опоры	Расстояние от ПС ХБК, км	Расстояние от ПС Парканы, км
75	13,875	10,825
76	14,075	10,625
78	14,32	10,38
80	14,68	10,02
82	15,08	9,62
83	15,23	9,47
88	15,97	8,73
92	16,755	7,945
92A	16,81	7,89
93	16,85	7,85
94	17,005	7,695
95	17,405	7,295
96	17,515	7,185
104	19,185	5,515
107	19,72	4,98
115	21,3	3,4
125	22,94	1,76
126	23,04	1,66
129	23,42	1,28
132	23,85	0,85
136	24,7	0