


УТВЕРЖДАЮ  
 Главный инженер,  
 1-й заместитель  
 генерального директора  
 ГУП «ГК Днестрэнерго»

А.И. Гущман

« » 2023 г.

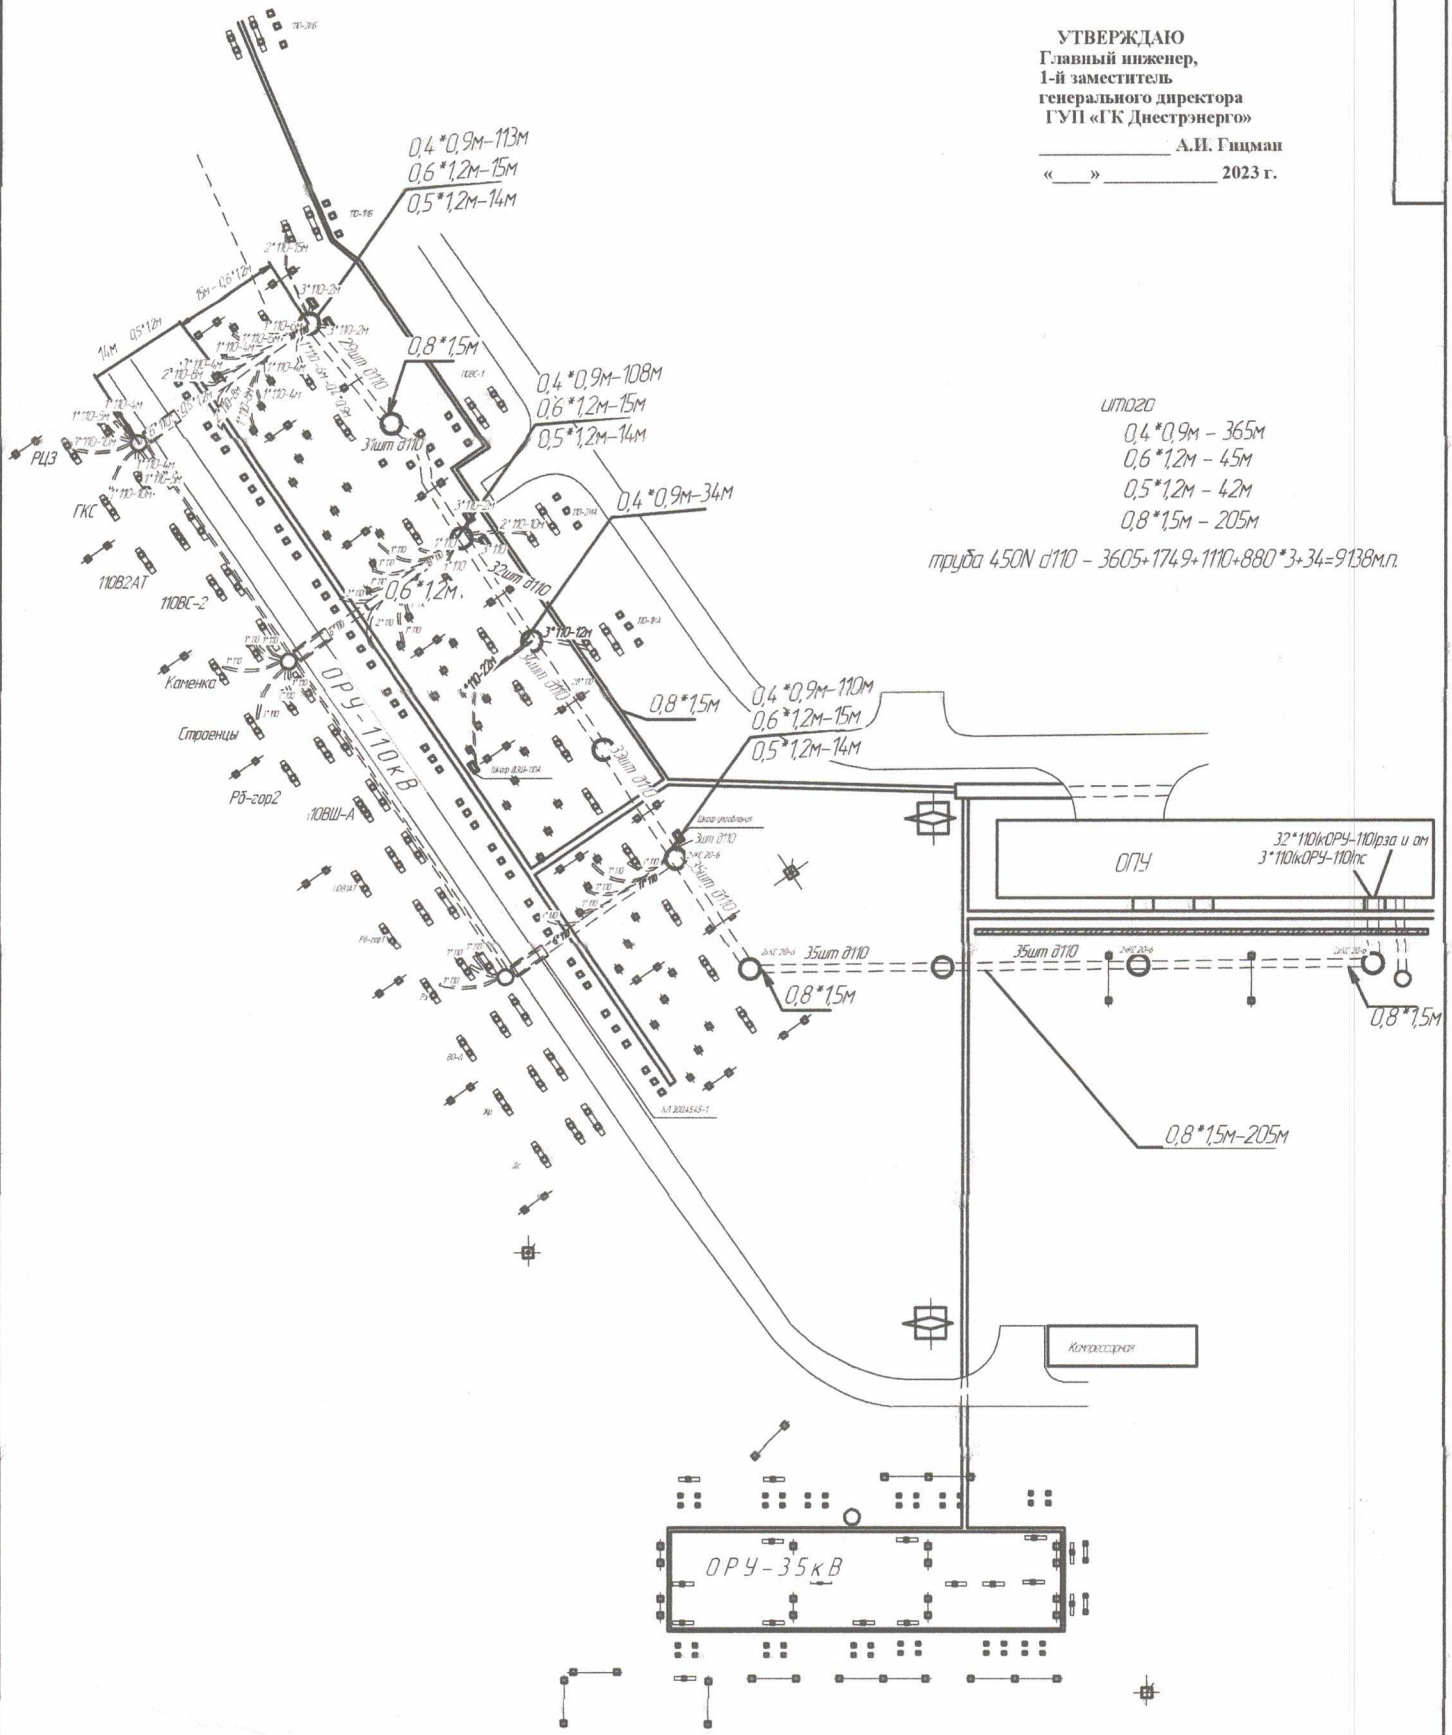

Итого  
 0,4\*0,9М - 365М  
 0,6\*1,2М - 45М  
 0,5\*1,2М - 42М  
 0,8\*1,5М - 205М

труба 450N d110 - 3605+1749+1110+880\*3+34=9138м.п.

Лист № подл. / Лист в альб. / Дата / Изм. № / Инв. № / Дата / Подп. и дата / Подп. / Дата / Подп. / Дата

Согласовано  
 Начальник службы подстанций филиала \_\_\_\_\_ Р.Р. Харыш  
 Начальник РЗА филиала \_\_\_\_\_ А.С. Дрига  
 Начальник ОМ филиала \_\_\_\_\_ А.Н. Кушир  
 Начальник ПТО филиала \_\_\_\_\_ Д.И. Голуб

Изм.	Лист	№ докум.	Подп.	Дата	Схема кабельной канализации от ОПУ до ОПУ-110	Лит	Масса	Масштаб
Исполн.	Утв.					Лист	Листов	1
						ФГУП «ГК ДЭ»		
Копирова						Формат А2		