Схема ремонтируемого участка системы пожаротушения 2АТ

1
М 1:5

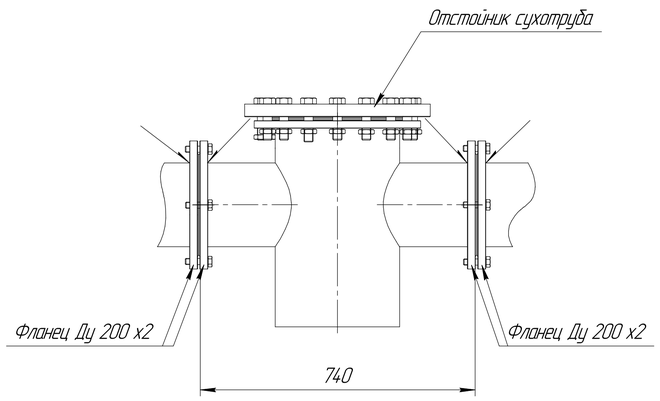

2
М 1:5

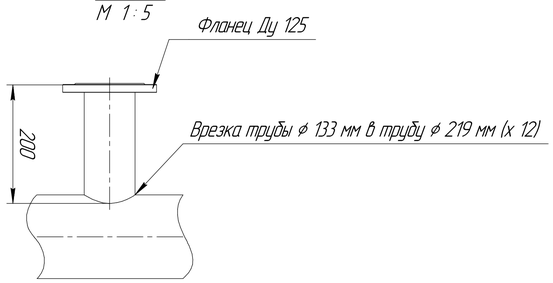

3
М 1:2

Приварить фланцы Ду 200 и Ду 125 к трубам двумя сварными швами по замкнутой линии

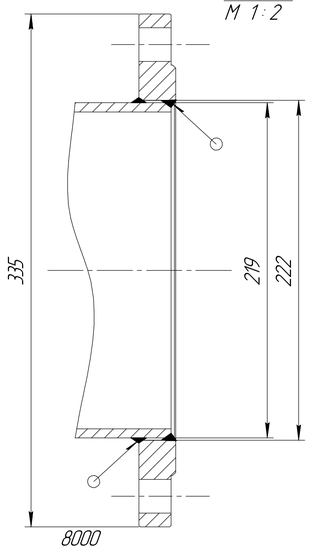

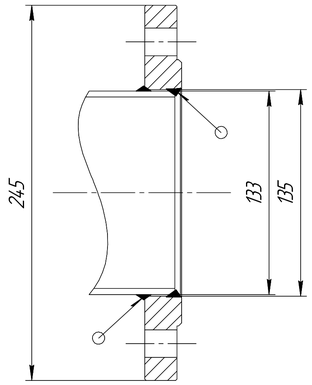

3
М 1:5

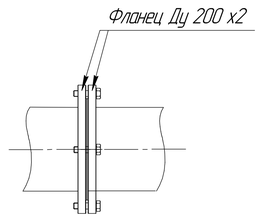

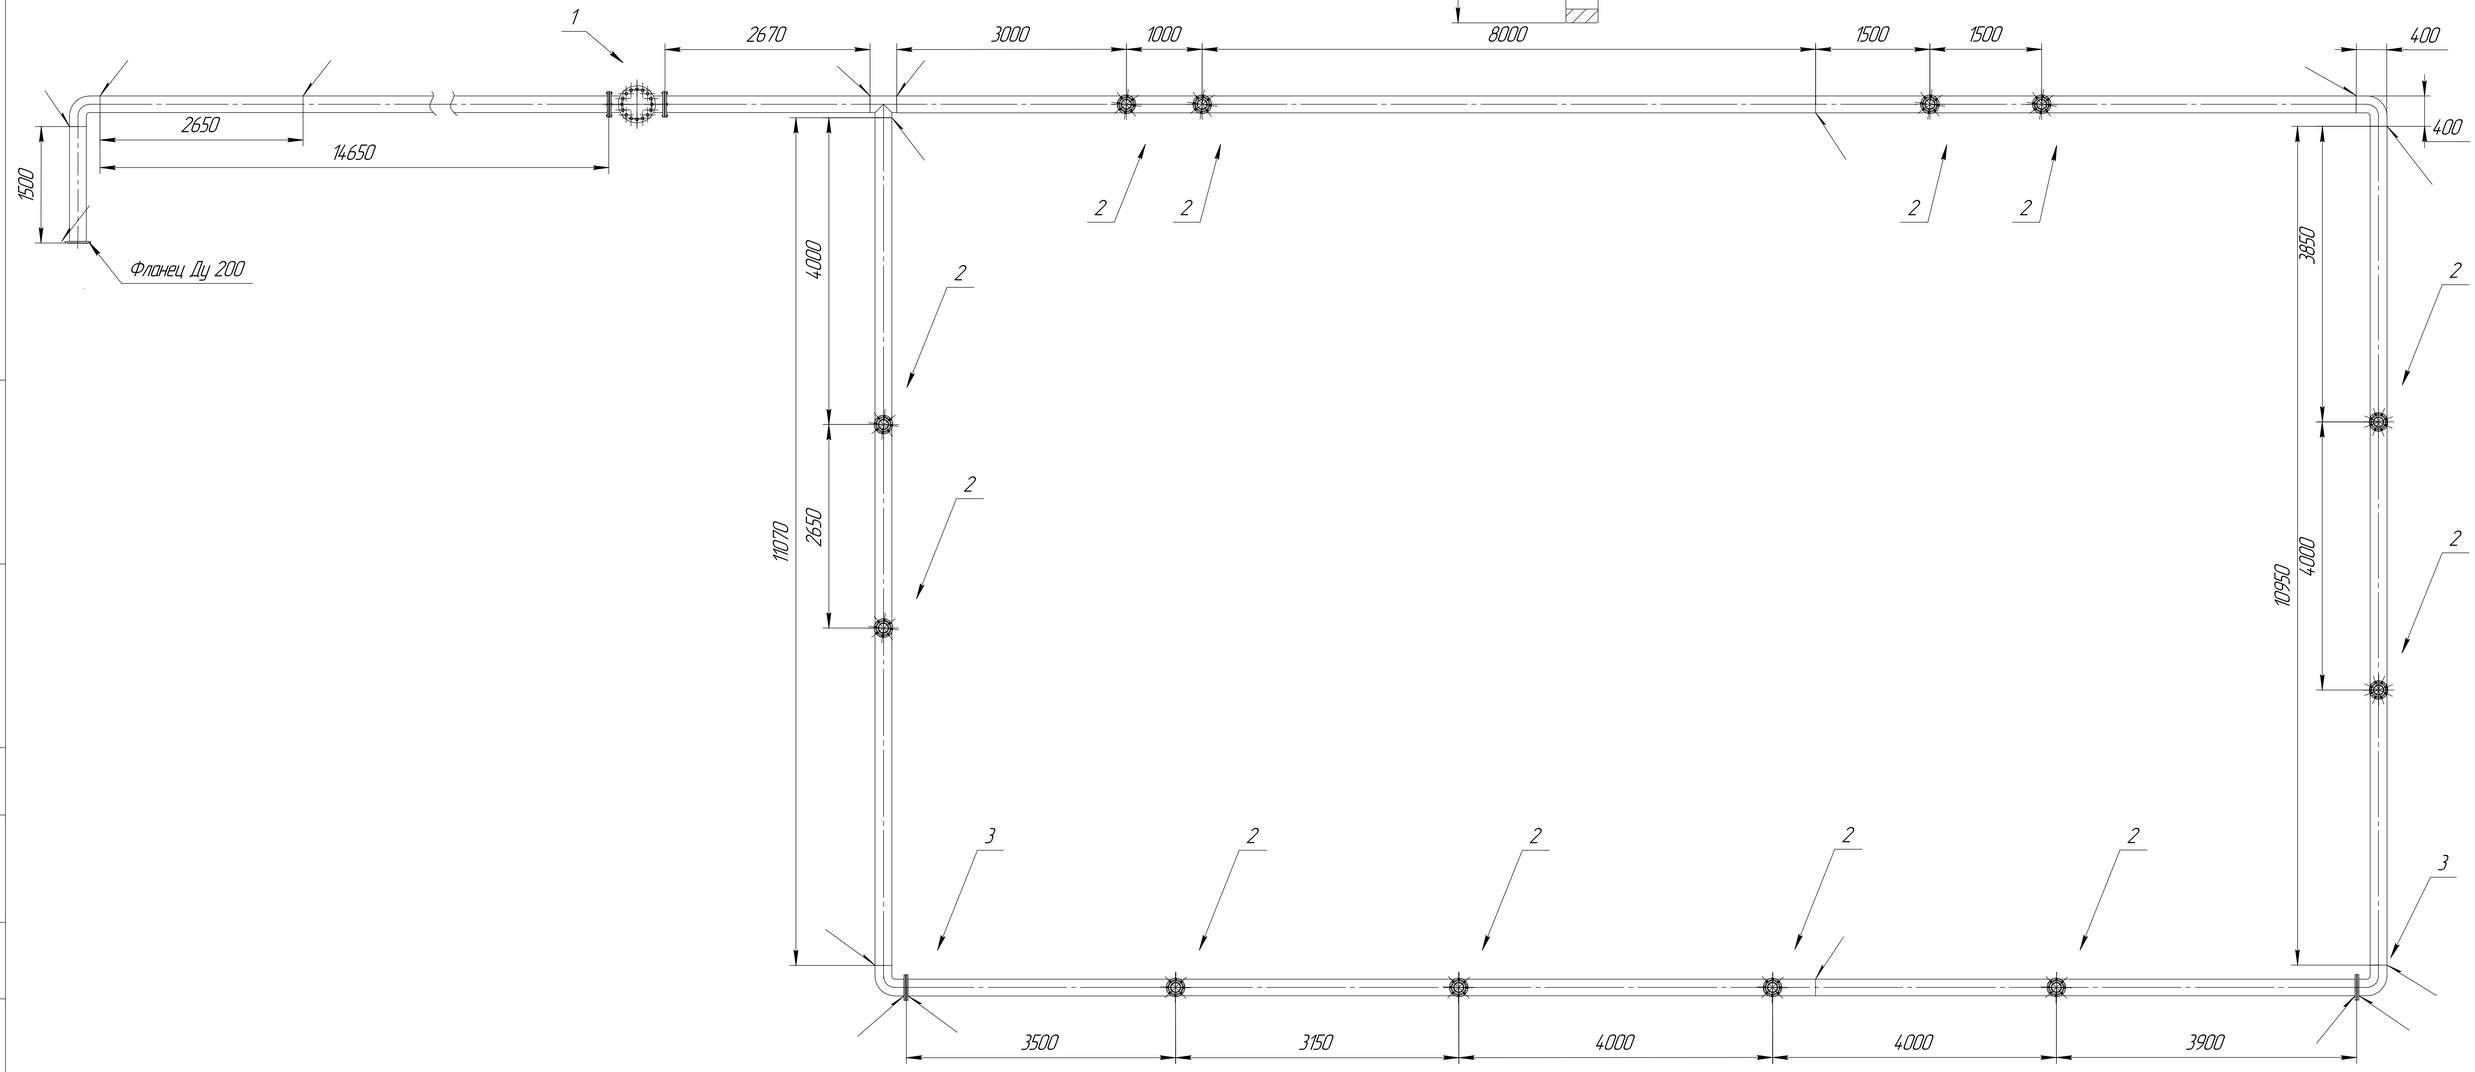

					Схема ремонтируемого участка системы пожаротушения 2АТ		
Изм.	Лист	№ докум.	Подп.	Дата	Сухотруб 2АТ ПС Рыбница 330/110/35 кВ	Лит.	Масса / Масштаб
Разраб.		Харыш Р.Р.					1:40
Пров.		Бачинский А.С.				Лист	Листов 1
Т.контр.							
Н.контр.							
Утв.		Рыбаков С.П.					

Копировал

Формат А1

Перв. примен.

Справ. №

Подп. и дата

Инв. № дубл.

Взам. инв. №

Подп. и дата

Инв. № подл.