




1. ПС "Слободская 110/10/6 кВ"

г. Тирасполь, ул. Украинская, 3

Профиль - эконом, цвет белый.

Заполнение - с/п 4/16/4

Отлив - 100 мм.

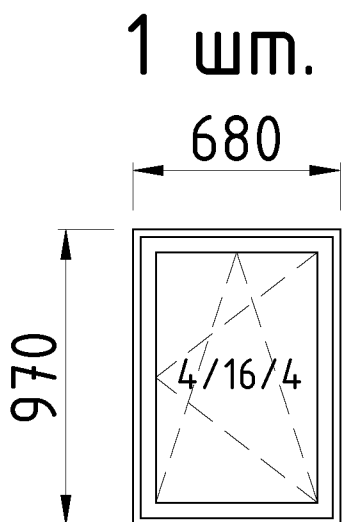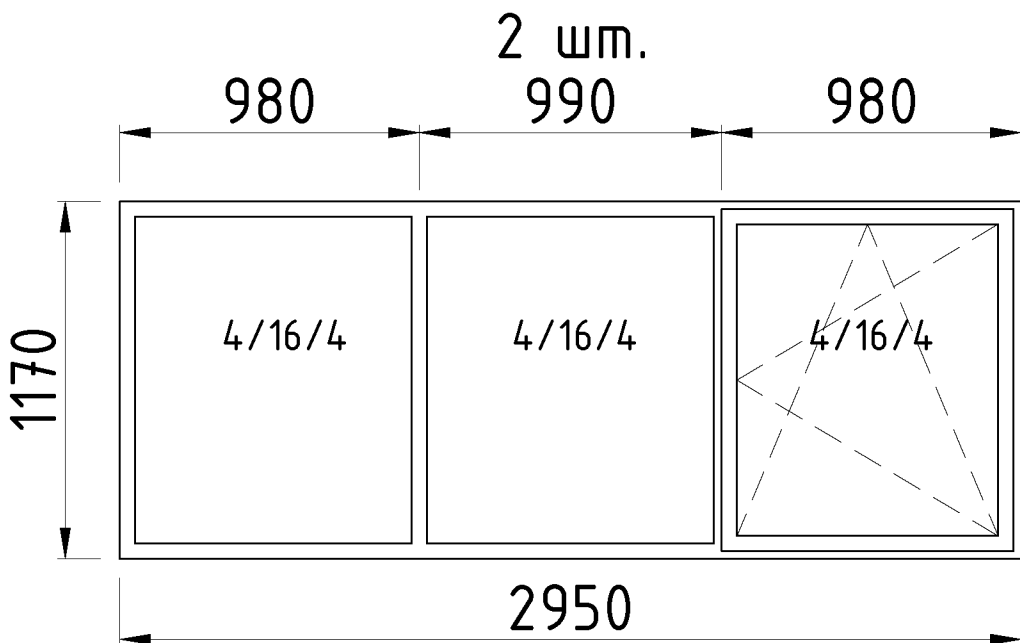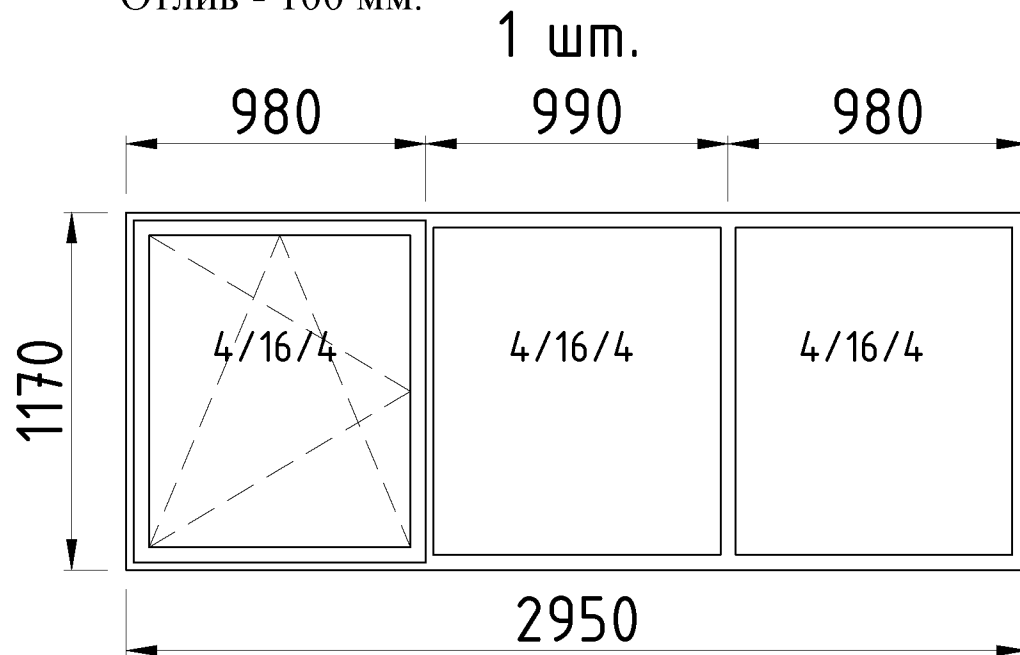


2. ПС "Кицканы - очистные 110/35/6 кВ" с. Кицканы

Профиль - эконом, цвет белый.

Заполнение - с/п 4/16/4


Отлив - 100 мм.

1 шм.

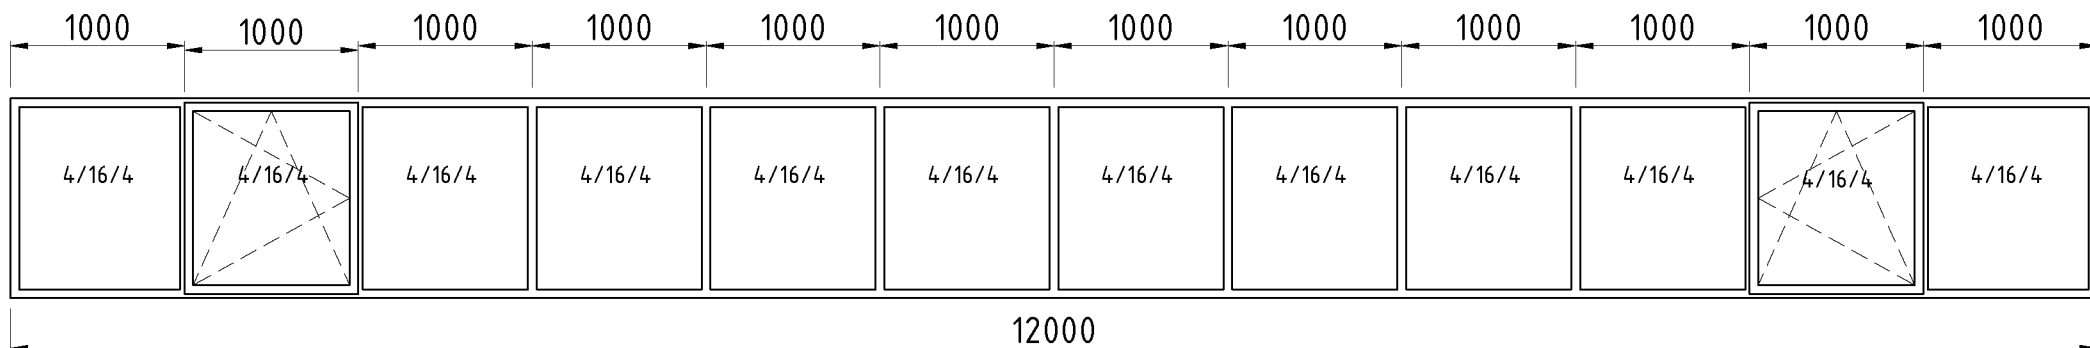



12000

1 шм.

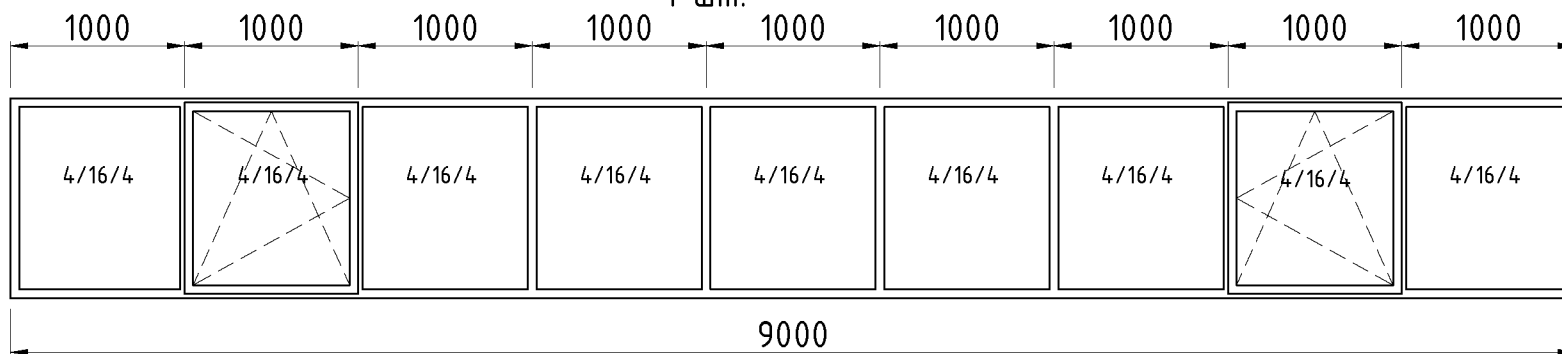

9000

3. ПС "Борисовка 110/10 кВ"  
г. Бендеры, ул. Мацнева 4/1  
Профиль - эконом, цвет белый.  
Заполнение - с/п 4/16/4  
Отлив - 200 мм.

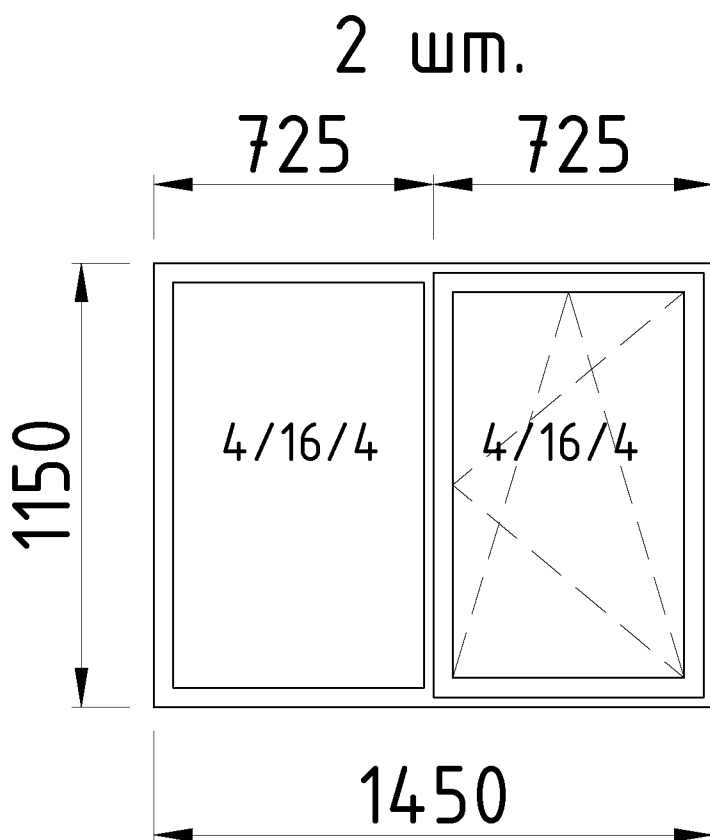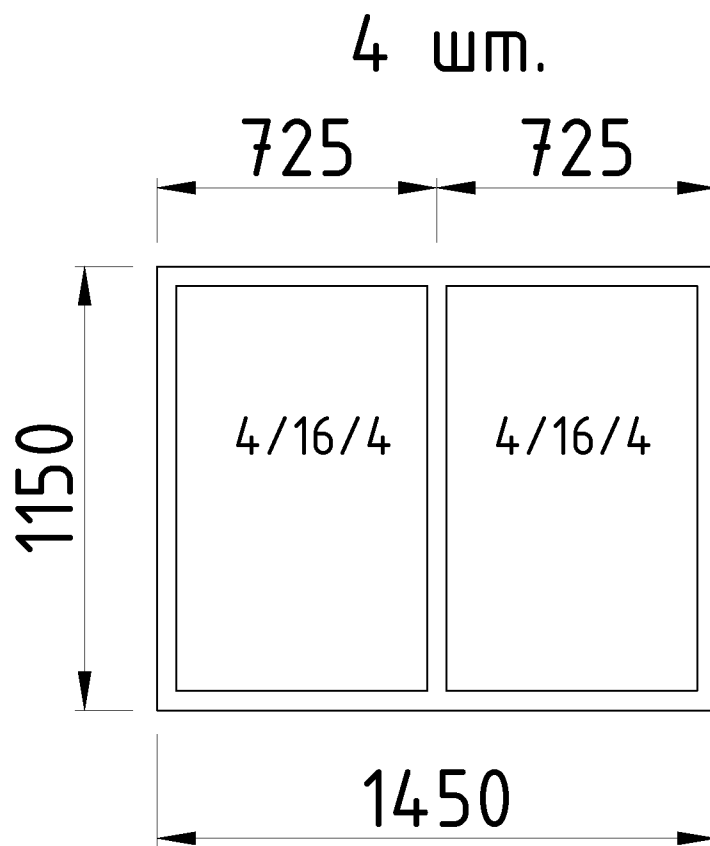

3. ПС "Варница 110/35/6 кВ"

с.Варница

Профиль - эконом, цвет белый.

Заполнение - с/п 4/16/4

Отлив - 100 мм.

