




п.1 Технолог. и токовые защиты 1Т
Управление яч. 110В1Т, 110Р1Т-Н

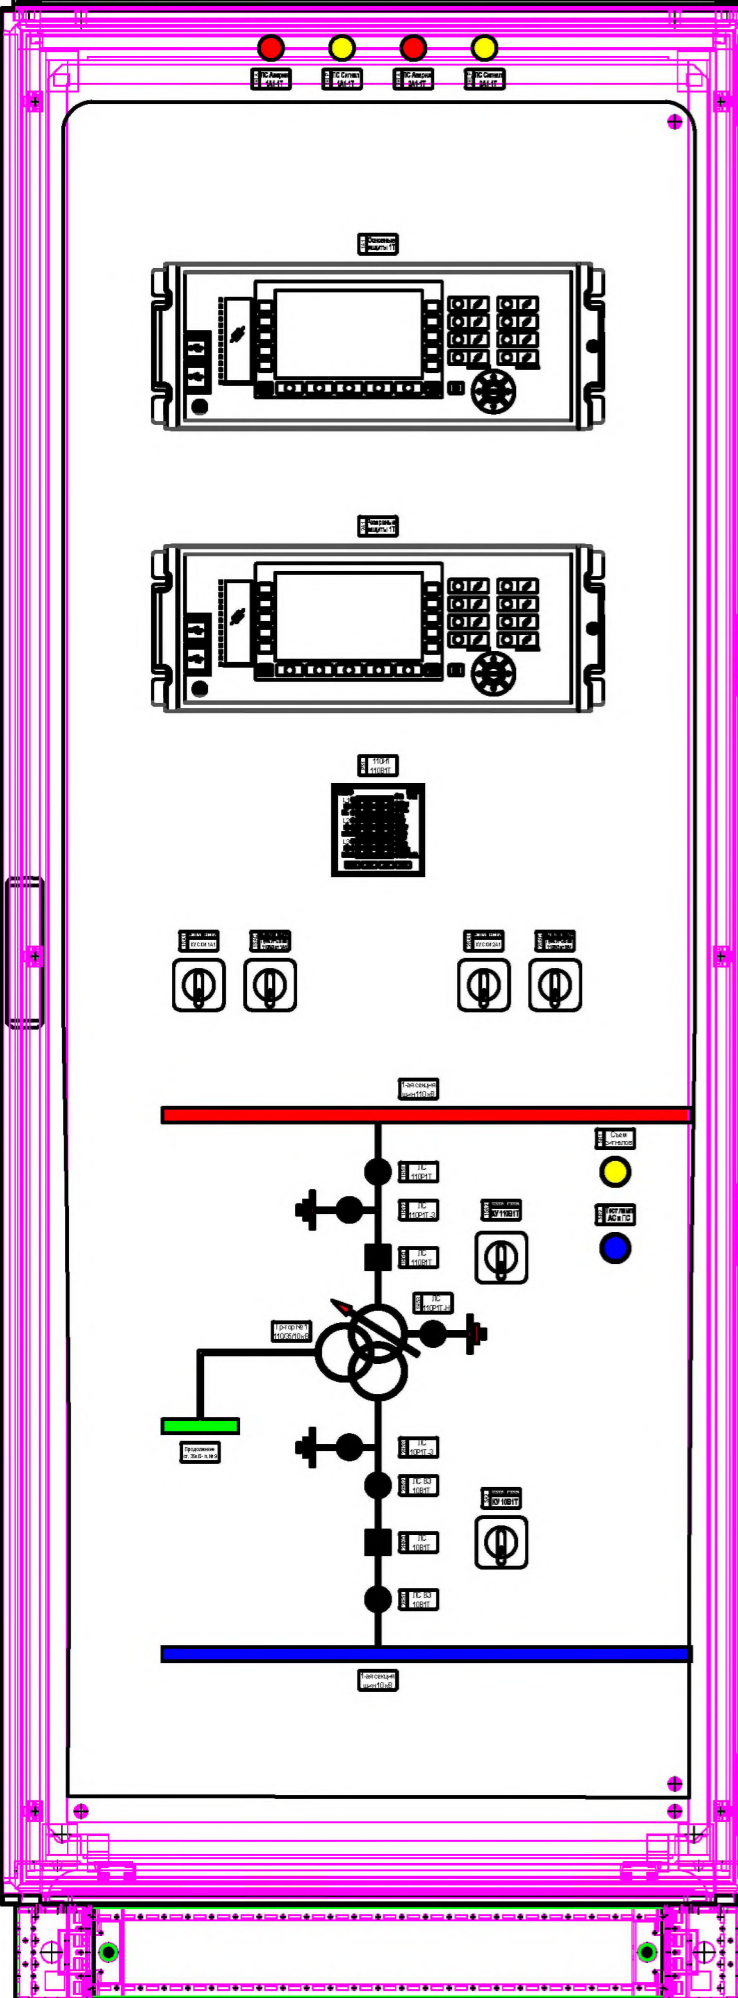

п.2 ЛЭП 110кВ Сукляя -ХБК, 110И1
Управление 110ВС и РЗ 1СШ 110кВ

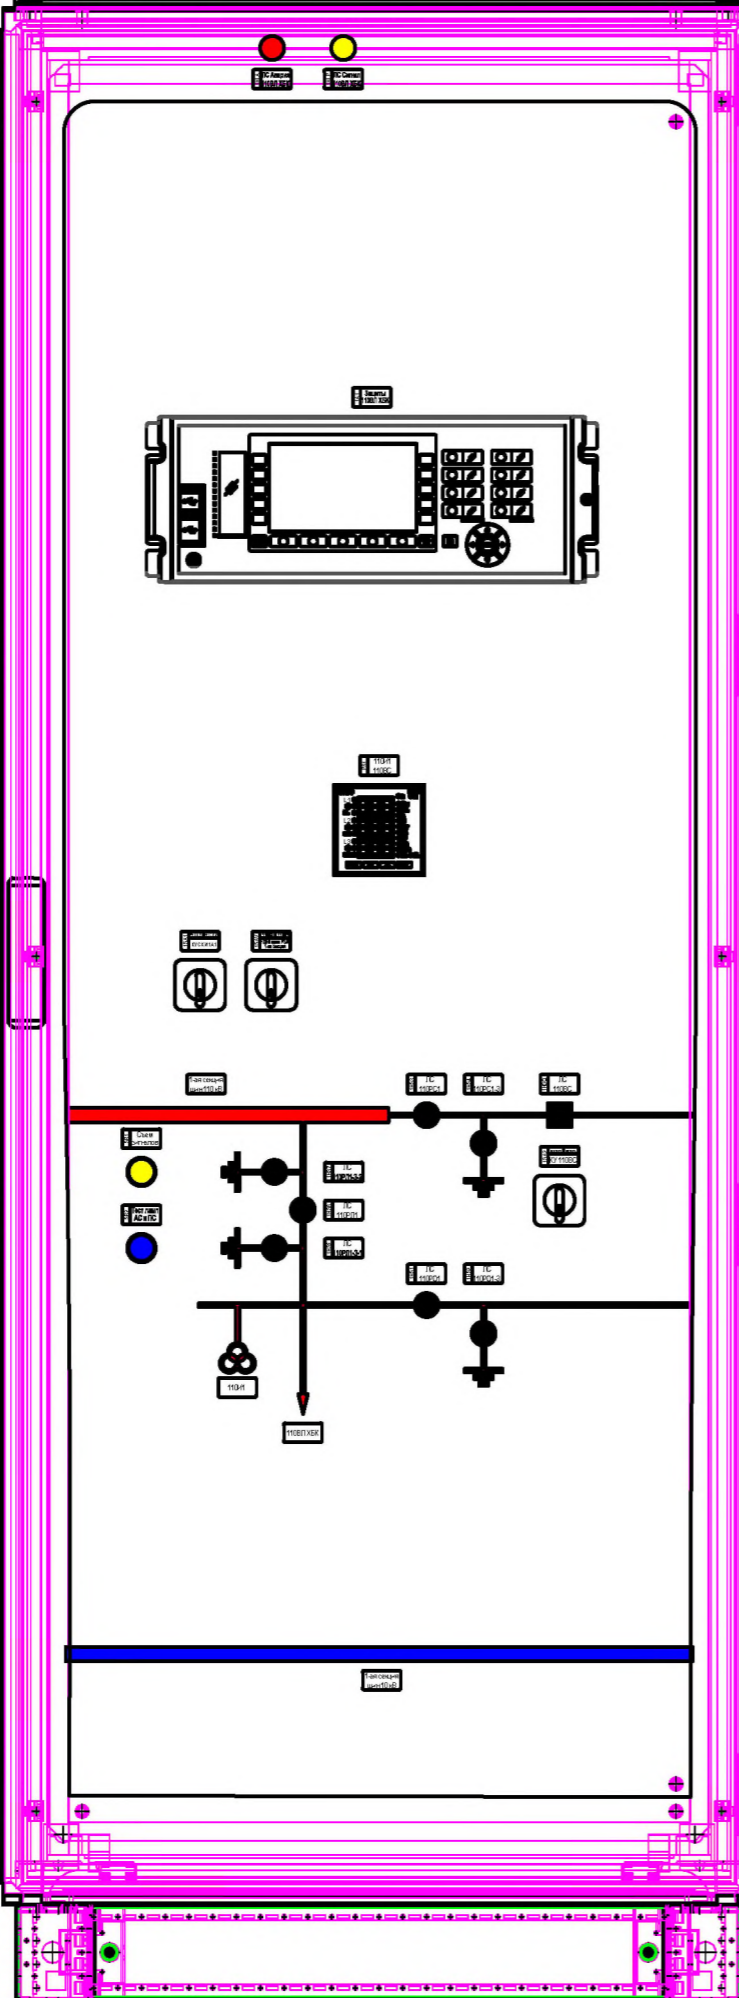

п.3 ЛЭП 110кВ Сукляя -Слободзея, 110И2
Управление 10ВС и РЗ 2СШ 110кВ

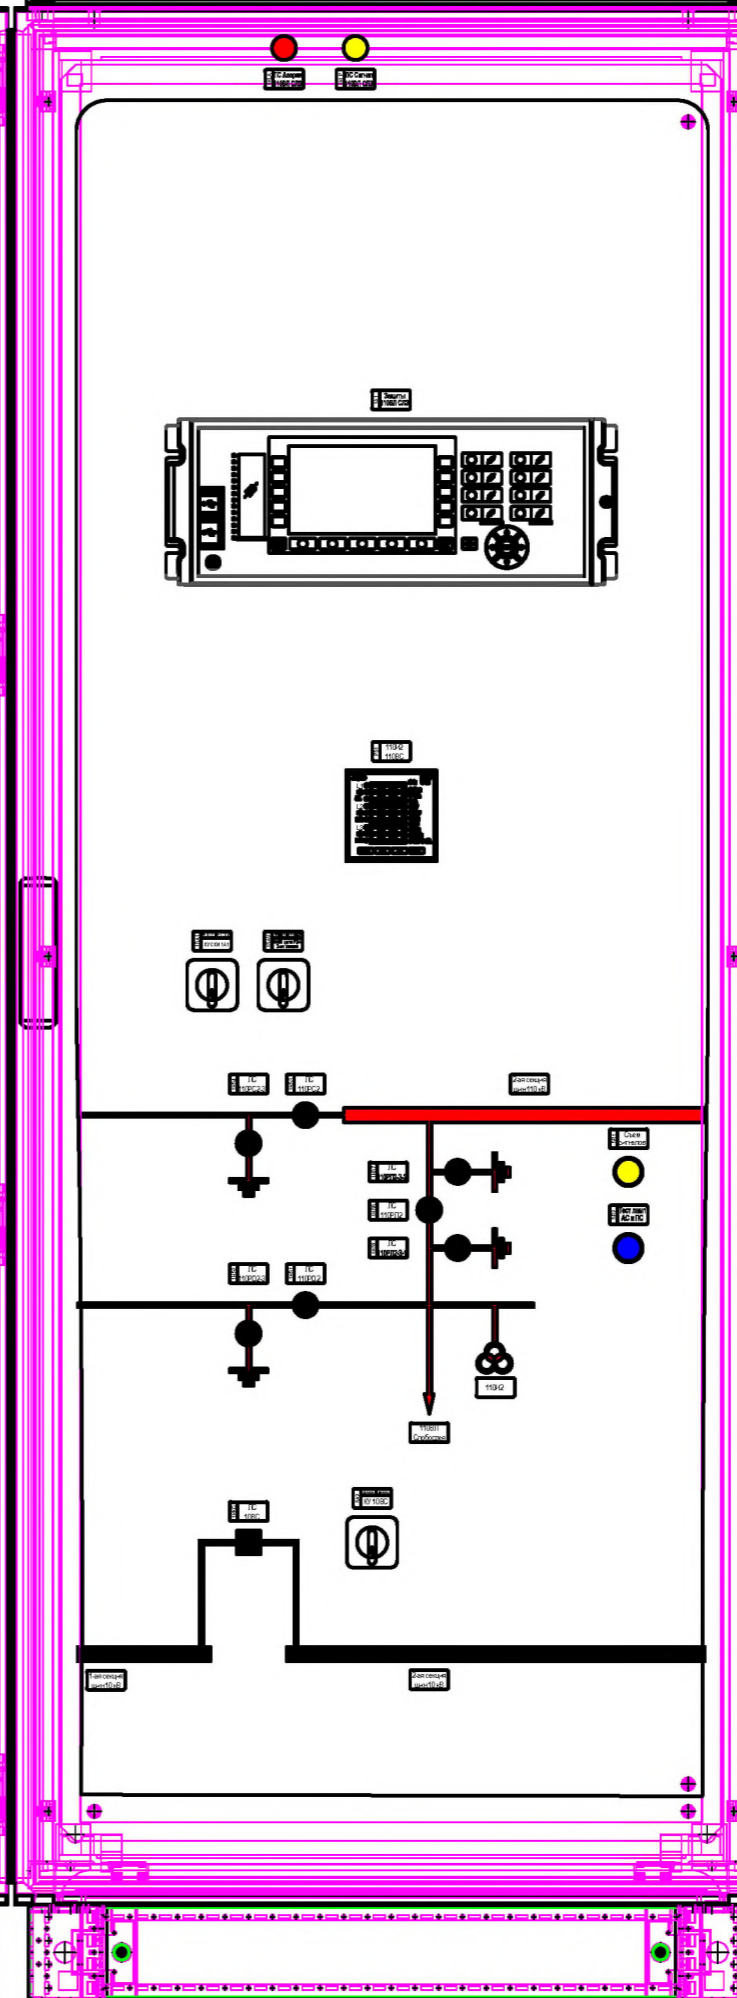

п.4 Технолог. и токовые защиты 2Т
Управление яч. 110В2Т, 110Р2Т-Н

