


Схема планировки здания ЗРУ ПС "Бендеры Южная 110/35/10 кВ"

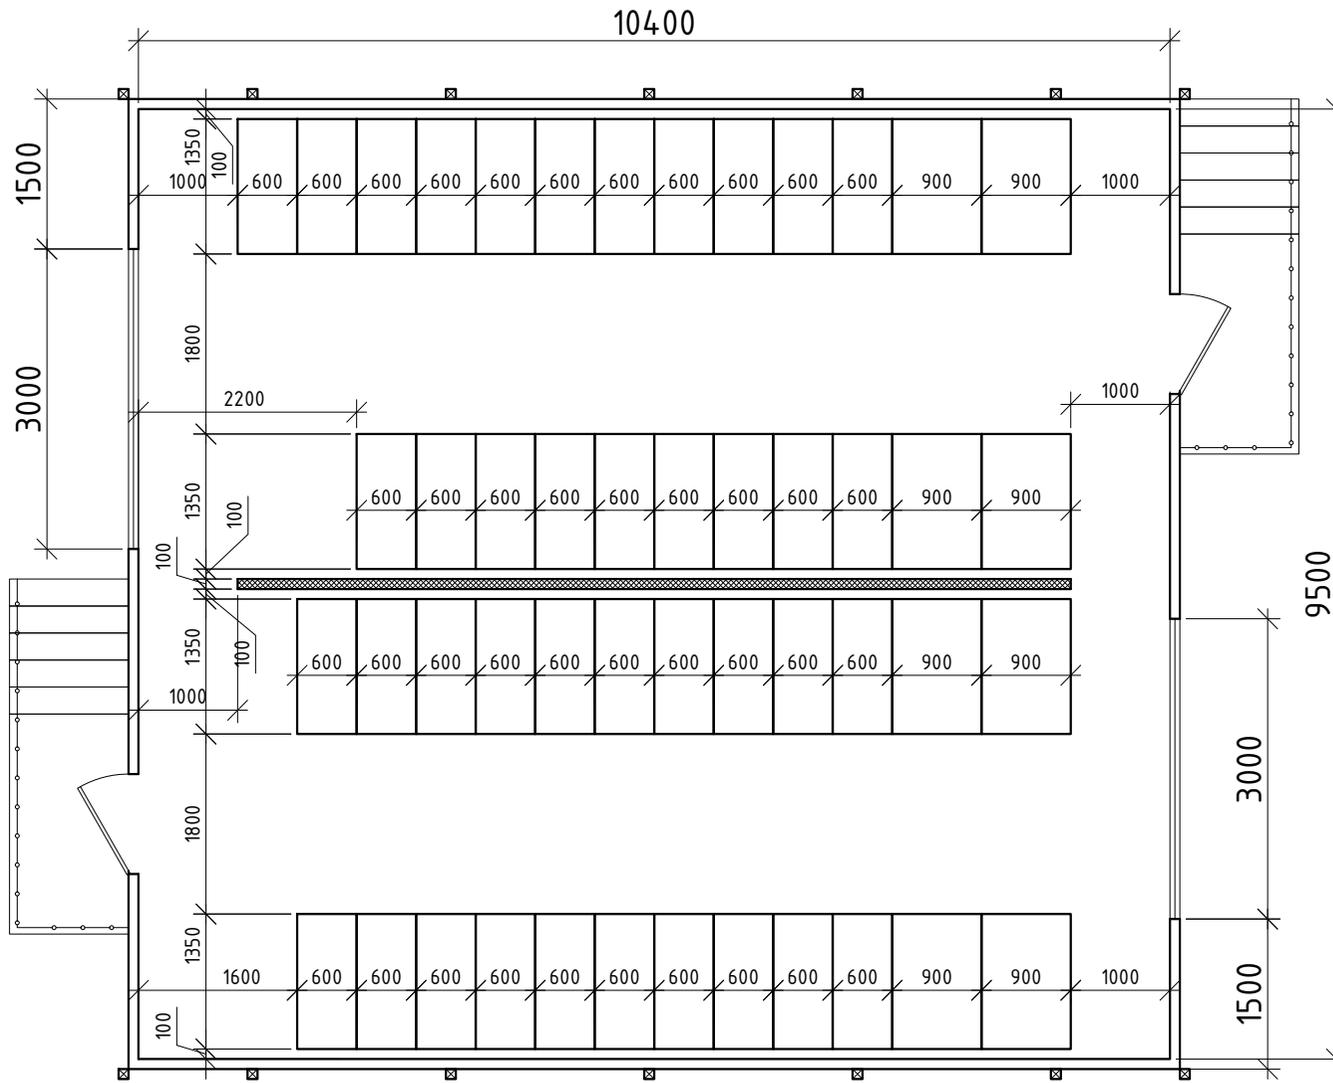

Согласовано			
Гл. спец.			
Инв. N подл.	Подл. и дата	Взам. инв. N	

						ПС "Бендеры Южная 110/35/10кВ"			
Изм.	Кол.уч.	Лист	N док.	Подп.	Дата		Стадия	Лист	Листов
Утв.	Гицман								
Согл.	Завати								
Согл.	Шакалов								
Согл.	Постолатий								
Исп.	Мезис								
Схема планировки здания ЗРУ ПС "Бендеры Южная 110/35/10 кВ"							ГУП "ГК Днестрэнерго" г.Тирасполь		