


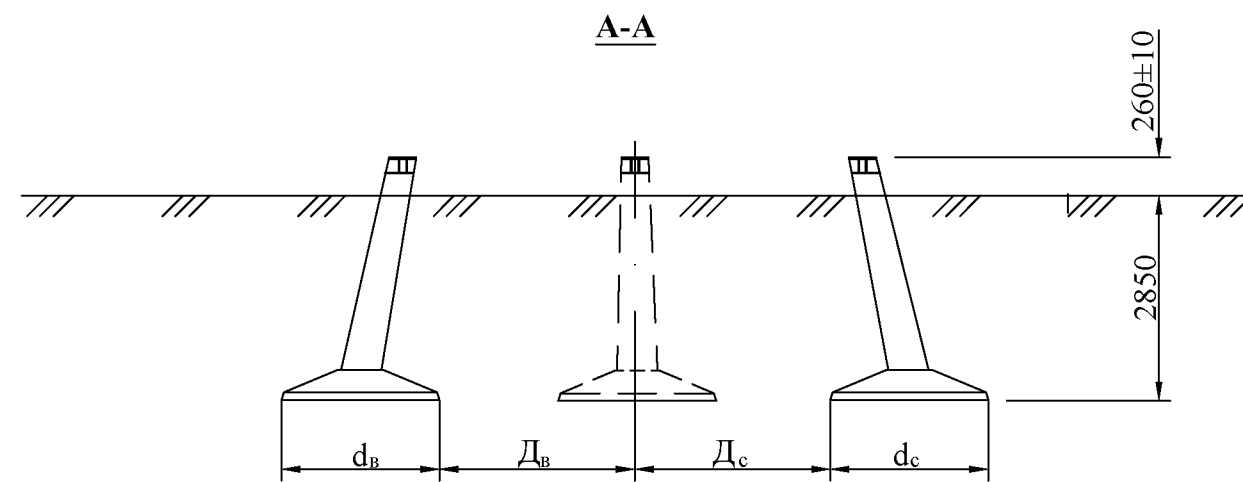

План расположения фундаментов

Шифр опоры		У 110-2		
Марка провода		АС 120/19		
Угол поворота ВЛ, α		Врезка		
Район по гололеду		IV		
Характеристика грунта		необвод- ненный		
Фун-ный блок №1	Тип фундамента	Ф4-Ам		
	Количество на одну опору	2		
Фун-ный блок №2	Тип фундамента	Ф4-Ам		
	Количество на одну опору	2		
Размеры, мм	d _в	2400		
	d _с	2400		
	D _в	2854		
	D _с	2854		
Земляные работы	Засыпка, м ³	Выемка, м ³	Глинистый грунт	--
			Песчанистый грунт	297
	Засыпка, м ³		Глинистый грунт	--
			Песчанистый грунт	297
	Планировка грунта, м ²		23,2	
№ опоры			42	

					47/2023-ВЛ-12и				
					Перенос, изменение трассы ВЛ 110 кВ "Дубоссары - Вадулуй Воды" (участок №№ 35-53)				
Изм.	Лист	№ докум.	Подп.	Дата	ВЛ 110 кВ		Стадия	Лист	Листов
Исполнил							РП	12и	27
Проверил					Установочный чертеж фундаментов под анкерно-угловую опору № 42		ООО Электрострой		