


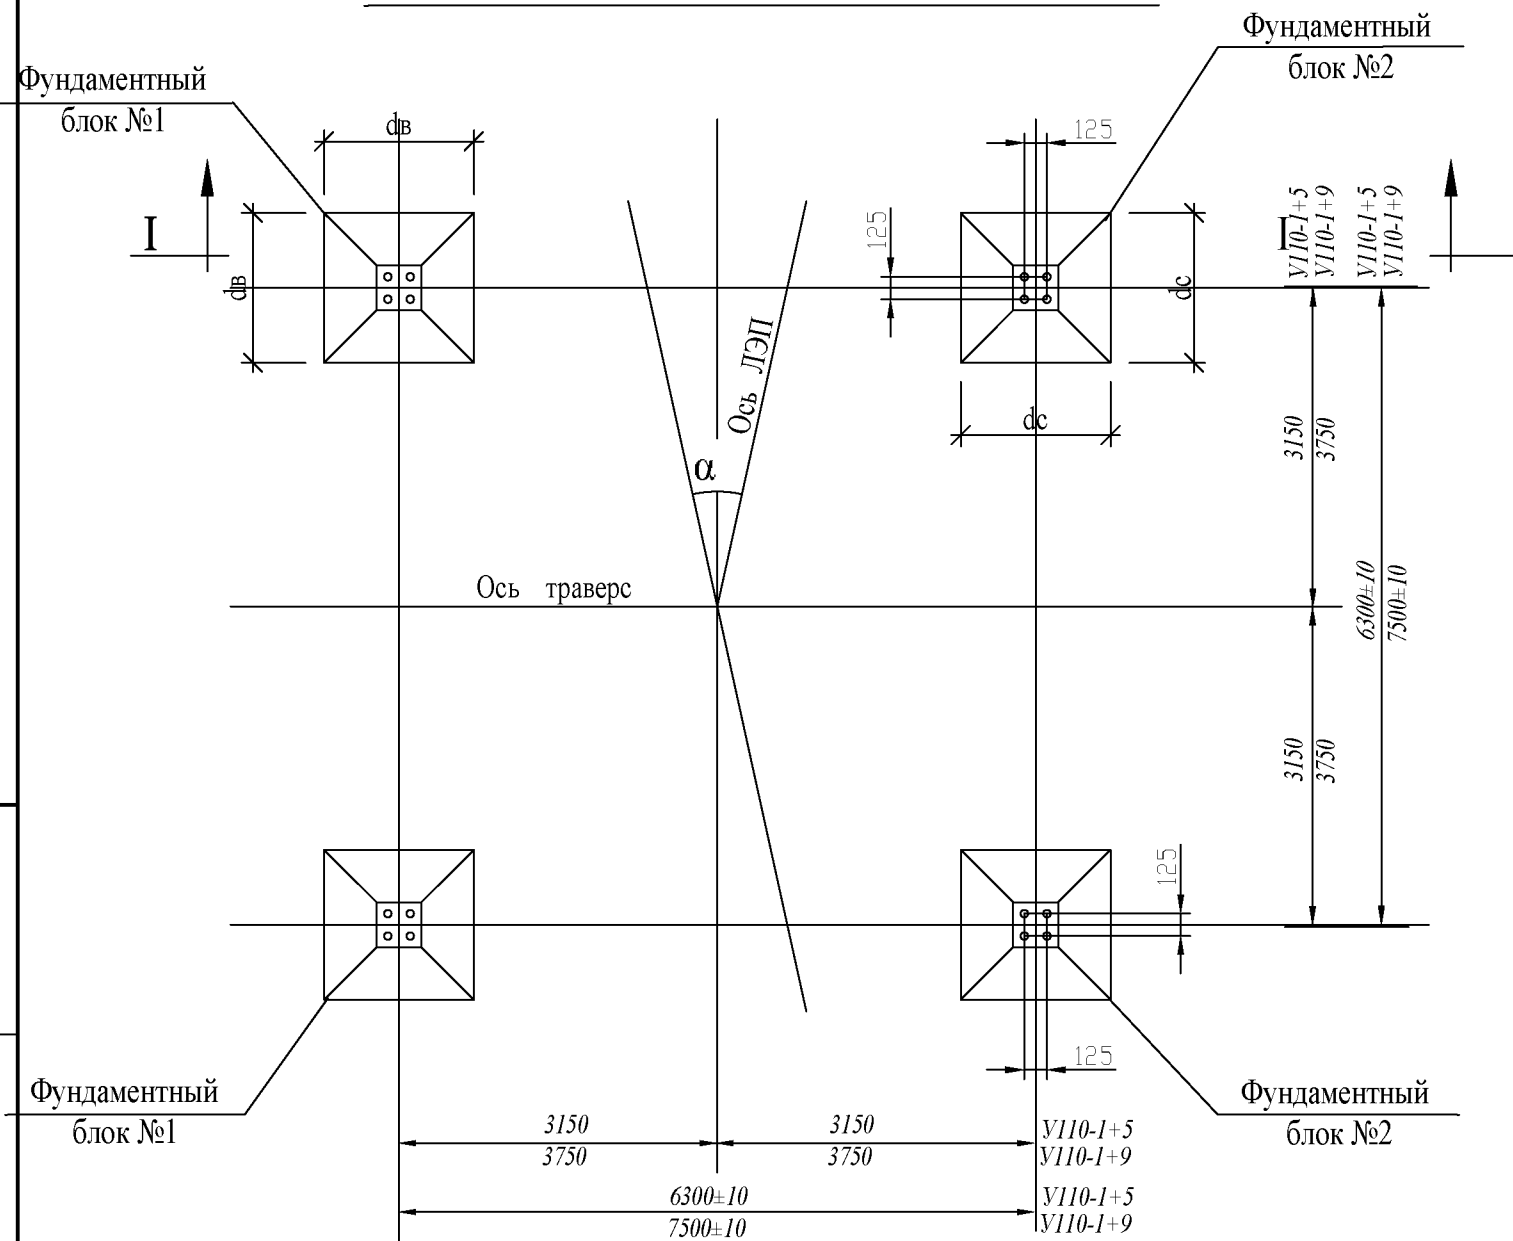

Шифр опоры		У110-1+5	У110-1+9		
Марка провода		АС 120/19	АС 120/19		
Угол поворота ВЛ, α		22°	0°	13°	
Район по гололеду		IV			
Характеристика грунта		необвод- ненный			
Фун-ный блок №1	Тип фундамента	Ф2-А			
	Количество на одну опору	2			
Фун-ный блок №2	Тип фундамента	Ф2-А			
	Количество на одну опору	2			
Размеры, мм	d	1800			
	d	1800			
Земляные работы	Засыпка, м ³	Выемка, м ³	Глинистый грунт	--	178
			Песчанистый грунт	231	--
	Засыпка, м ³	Глинистый грунт	--	178	
		Привозной грунт	231	--	
	Планировка грунта, м ²		13,2		
	№ опоры	46а	46	526	

1. Все работы связанные с устройством фундаментов (рытье котлованов, установка фундаментов, обратная засыпка с указаниями должны производиться в строфом в соответствии с указаниями раздела 10 СНиП 3.05.06-85 и настоящего чертежа).

2. Установка фундаментов должна производиться в осушенном котловане по заданным размерам с отклонениями от них не более указанных на чертеже. На настоящем установочном чертеже приведены две системы привязок: привязка оголовков фундаментов к осям опоры и привязка подошв фундаментов к взаимно перпендикулярным осям, повернутых на 45° относительно осей опоры. В первую очередь производится установка фундаментов, исходя из привязки подошв подножников, и затем, перед обратной засыпкой, производится выверка фундаментов, исходя из привязки их оголовников.

3. Под каждый фундамент необходимо выполнить щебёночную подготовку толщиной 100 мм.

4. После установки и выверки фундаментов производится обратная засыпка котлована грунтом слоями 25-30 см с тщательным уплотнением каждого слоя до объёмного веса 1,6 г/м³ и контролем влажности грунта. Грунт засыпки должен соответствовать требованиям главы СНиП III-Б.1-71.

5. Запрещается применять для обратной засыпки дерн, торф, ил, растительные иловые и другие грунты с примесями органических веществ.

6. При подъеме опоры на фундаменты необходимо предусмотреть установку упоров, полностью воспринимающих горизонтальные монтажные усилия.

7. После установки опоры на фундаменты шайбы анкерных болтов приварить к плите башмака опоры.

8. Грунт в котлованах под фундаменты опор №№ 46а, 46 и 52б уплотнить до объемного веса 17 кН/м^3 из условия просадки грунта.

Настоящим чертежом аннулируется ранее выданный чертеж
под тем же номером без индекса "и".

					47/2023-ВЛ-14и			
					Перенос, изменение трассы ВЛ 110 кВ "Дубоссары - Вадулуй Воды" (участок №№ 35-53)			
Изм.	Лист	№ докум.	Подп.	Дата	ВЛ 110 кВ	Стадия	Лист	Листов
Исполнил						РП	14и	27
Проверил								
					Установочный чертеж фундаментов под анкерно-угловые опоры № 46а, 46 и 52б	ООО Электрострой		

Инв. № подл.	Подпись и дата	Взам. инв. №