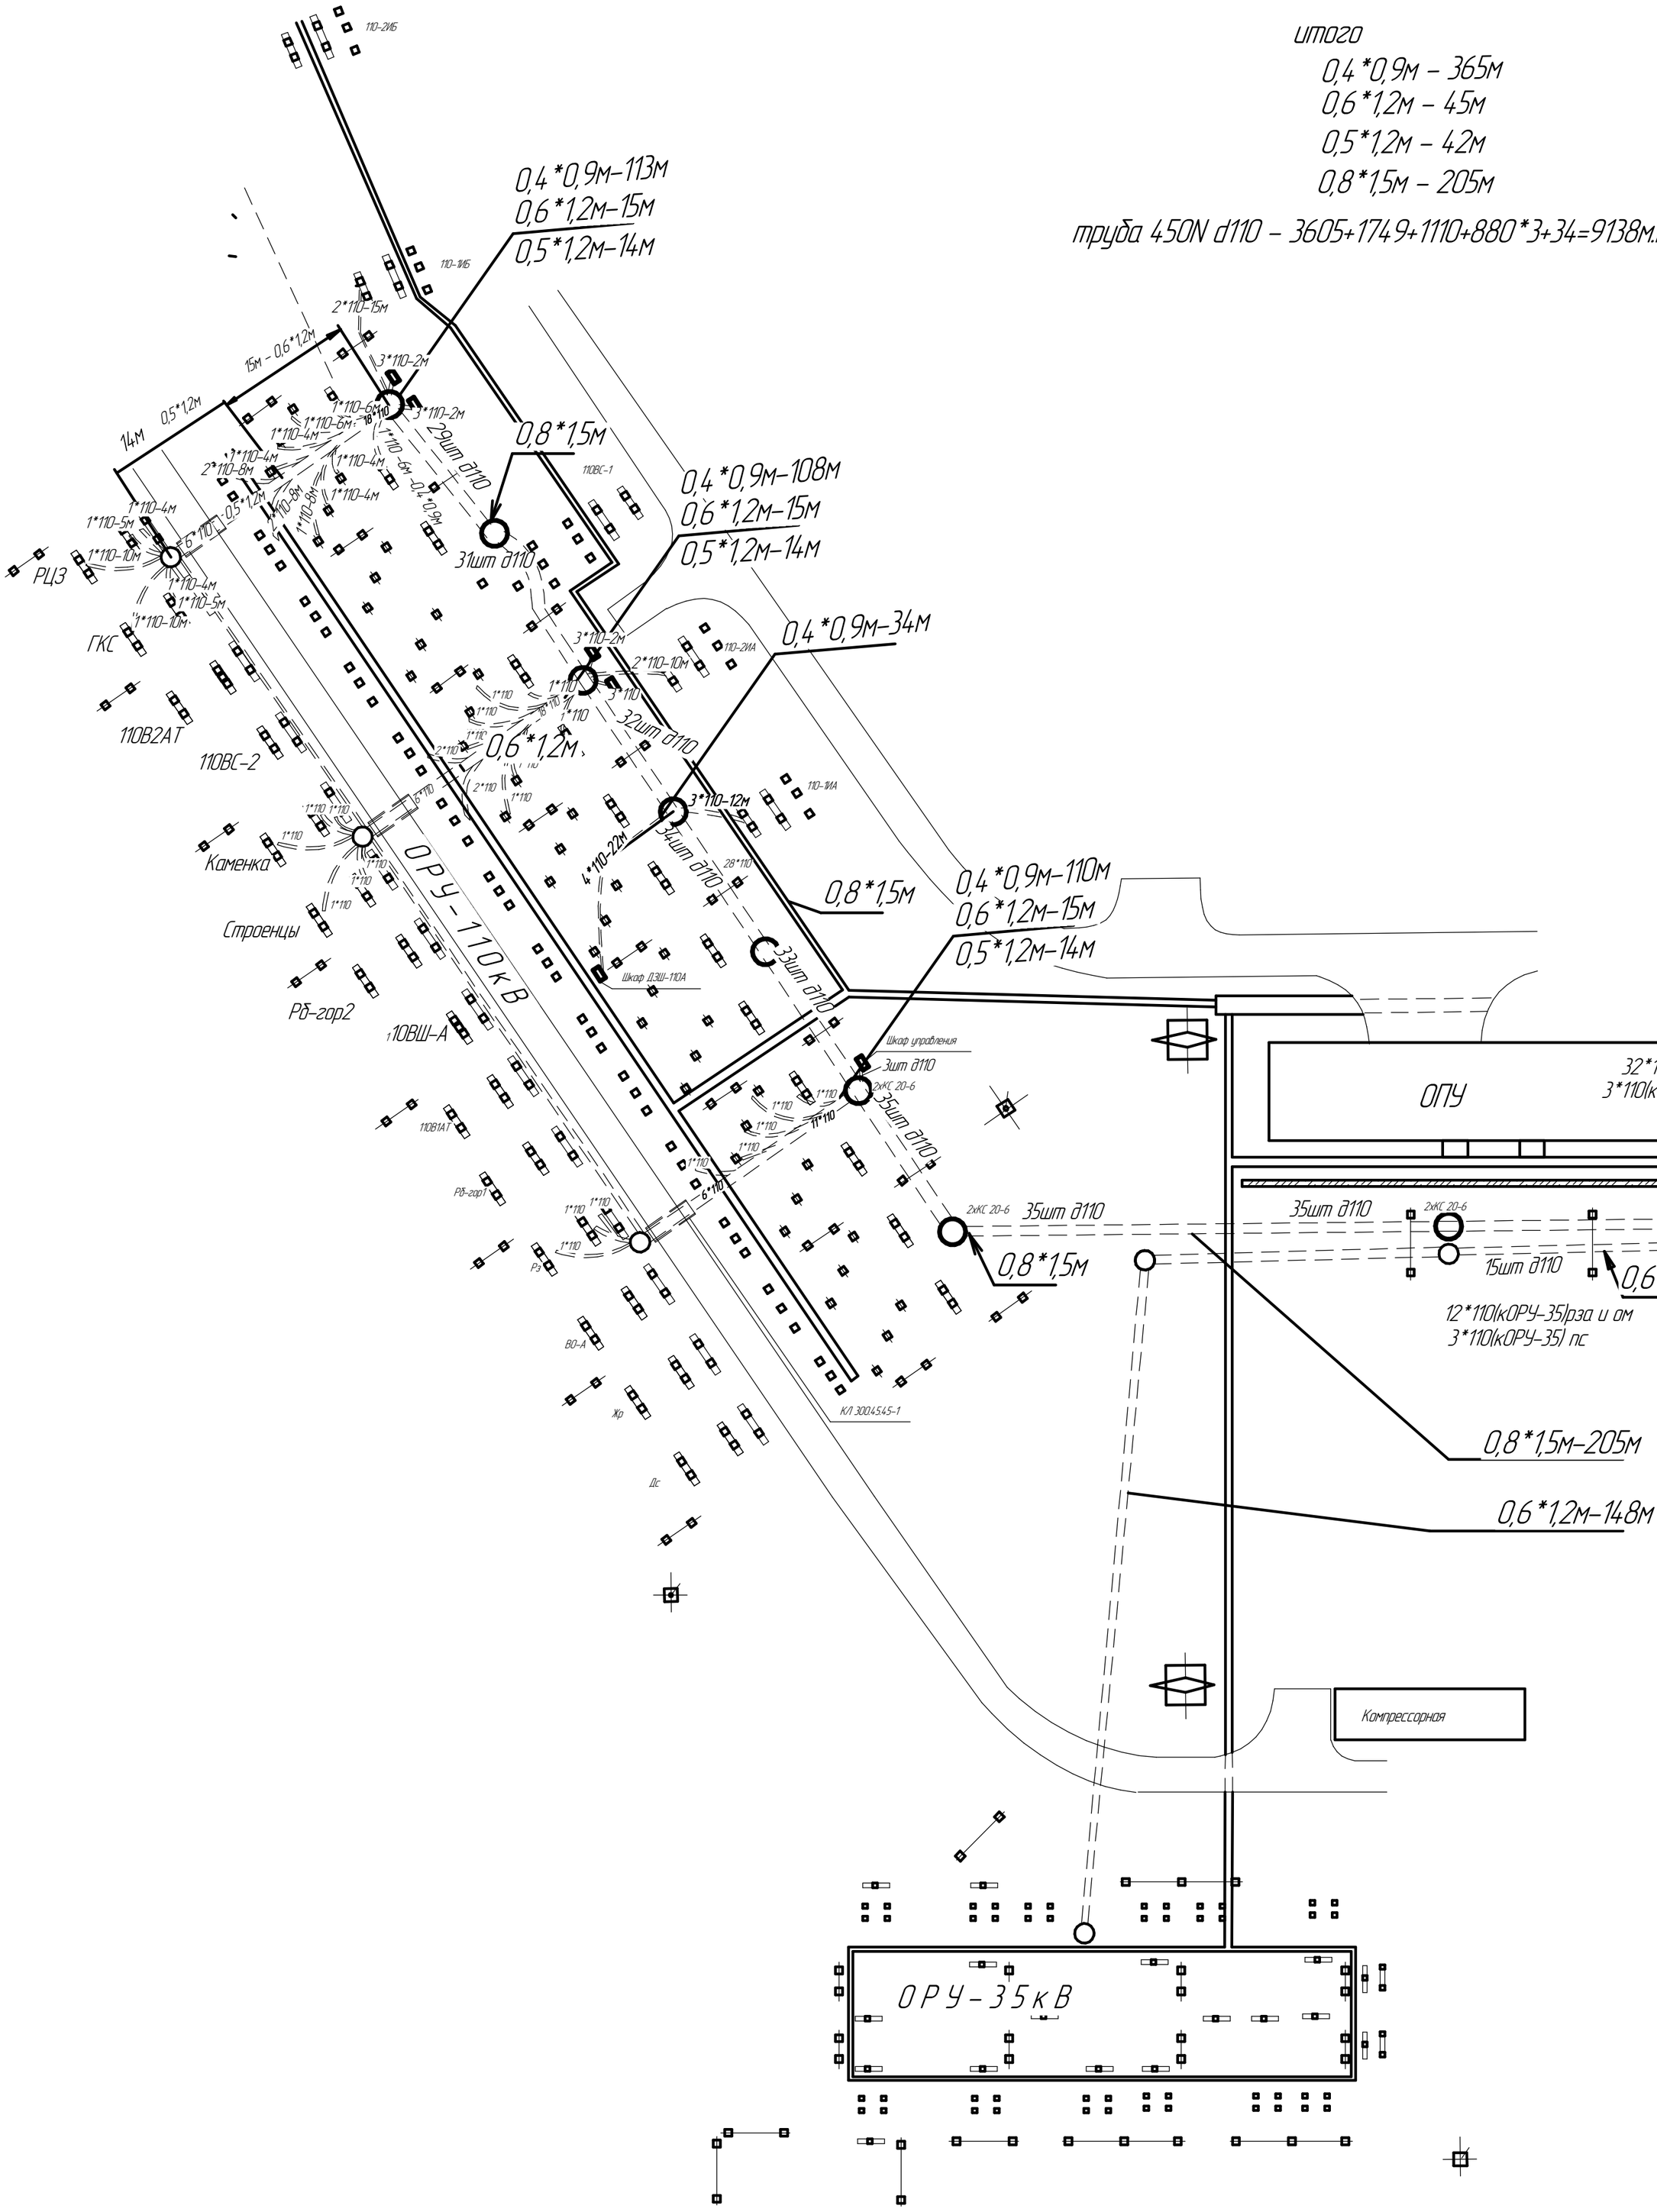

итого

*0,4 *0,9м – 365м*
*0,6 *1,2м – 45м*
*0,5*1,2м – 42м*
*0,8*1,5м – 205м*

*труба 450N d110 – 3605+1749+1110+880*3+34=9138м.п.*

Перв. примен.

Справ. №

Подп. и дата

Инв. № дубл.

Взам. инв. №

Подп. и дата

Инв. № подл.

Изм.	*Лист*	*№ докум.*	*Подп.*	*Дата*			
Разраб.						*Лит.*	*Масса*	*Масштаб*
Пров.								*1:500*
Т.контр.						*Лист*	*Листов 1*	
Н.контр.								
Утв.								

Копировал *Формат А2*